

**АДМИНИСТРАЦИЯ  
ЛЯМБИРСКОГО МУНИЦИПАЛЬНОГО РАЙОНА  
РЕСПУБЛИКИ МОРДОВИЯ**

**ПОСТАНОВЛЕНИЕ**

«14» 11 2025 г.

№ 1442

с. Лямбиль

**Об установлении публичного сервитута  
в целях эксплуатации объекта электросетевого хозяйства  
ВЛИ-0,4 кВ для электроснабжения малоэтажной жилой застройки,  
расположенной по адресу: РМ, Лямбильский район, с. Берсенька, ул.  
Мордовская**

В соответствии с главой V.7 Земельного кодекса Российской Федерации, Федеральным законом от 06 октября 2003 года №131-ФЗ «Об общих принципах организации местного самоуправления в Российской Федерации», постановлением Правительства РФ от 24 февраля 2009 №160 «О порядке установления охранных зон объектов электросетевого хозяйства и особых условий использования земельных участков, расположенных в границах таких зон», на основании ходатайства Публичного акционерного общества «Россети Волга» (ИНН 6450925977, ОГРН 1076450006280) (далее - ПАО «Россети Волга»), руководствуясь статьями 30, 32, 37 Устава Лямбильского муниципального района, Администрация Лямбильского муниципального района Республики Мордовия п о с т а н о в л я е т:

1. Установить публичный сервитут в целях эксплуатации объекта электросетевого хозяйства ВЛИ-0,4 кВ для электроснабжения малоэтажной жилой застройки, расположенной по адресу: РМ, Лямбильский район, с. Берсенька, ул. Мордовская, сроком на 49 лет, на частях земельных участков и (или) земель, находящихся в муниципальной или государственной собственности, согласно приложению № 1 к настоящему постановлению, площадью 41 кв.м.
2. Утвердить границы публичного сервитута согласно прилагаемому описанию местоположения границ публичного сервитута, на частях земельных участков и землях, находящихся в муниципальной или государственной собственности, указанных в приложении № 2 к настоящему постановлению.
3. Установить плату за публичный сервитут, согласно расчету в приложении №3 к настоящему постановлению.
4. Публичный сервитут считается установленным со дня внесения сведений о нем в Единый государственный реестр недвижимости.
5. Публичное акционерное общество «Россети Волга» вправе:
  - 5.1. приступить к осуществлению публичного сервитута на земельном участке (части земельного участка), согласно Приложению № 1 к настоящему

постановлению со дня внесения сведений о публичном сервитуте в Единый государственный реестр недвижимости;

5.2. в установленных границах публичного сервитута осуществлять деятельность, для обеспечения которой установлен публичный сервитут, в соответствии с требованиями законодательства Российской Федерации.

6. ПАО «Россети Волга» в установленном законом порядке после прекращения действия публичного сервитута привести земельные участки, указанные в приложении №1, в состояние, пригодное для их использования в соответствии с видом разрешенного использования.

7. Управлению имущественных и земельных отношений Администрации Лямбирского муниципального района Республики Мордовия в течение 5 рабочих дней со дня принятия решения об установлении публичного сервитута осуществить мероприятия, в соответствии с пунктом 7 статьи 39.43 Земельного кодекса Российской Федерации.

Глава Лямбирского  
муниципального района



А.В. Белокосов

Приложение №1  
к постановлению администрации  
Лямбирского муниципального района  
Республики Мордовия  
от «14» 11 2025 г. № 1442


**Перечень земельных участков, в отношении которых устанавливается  
публичный сервитут**

Кадастровый номер	Адрес (местоположение)
13:15:0107001:5060	Республика Мордовия, Лямбирский район, с. Берсеневка
13:15:0107001:809	Республика Мордовия, муниципальный район Лямбирский, сельское поселение Берсеневское, село Берсеневка, улица Мордовская, земельный участок 26

# Графическое описание местоположения границ публичного сервитута

## Схема расположения границ публичного сервитута

Объект: ВЛИ-0,4 кВ для электроснабжения малоэтажной жилой застройки, расположенной по адресу: РМ, Лямбирский район, с. Берсеневка, ул. Мордовская  
 Адрес: Республика Мордовия, Лямбирский район, с. Берсеневка  
 Площадь: 41 кв.м.

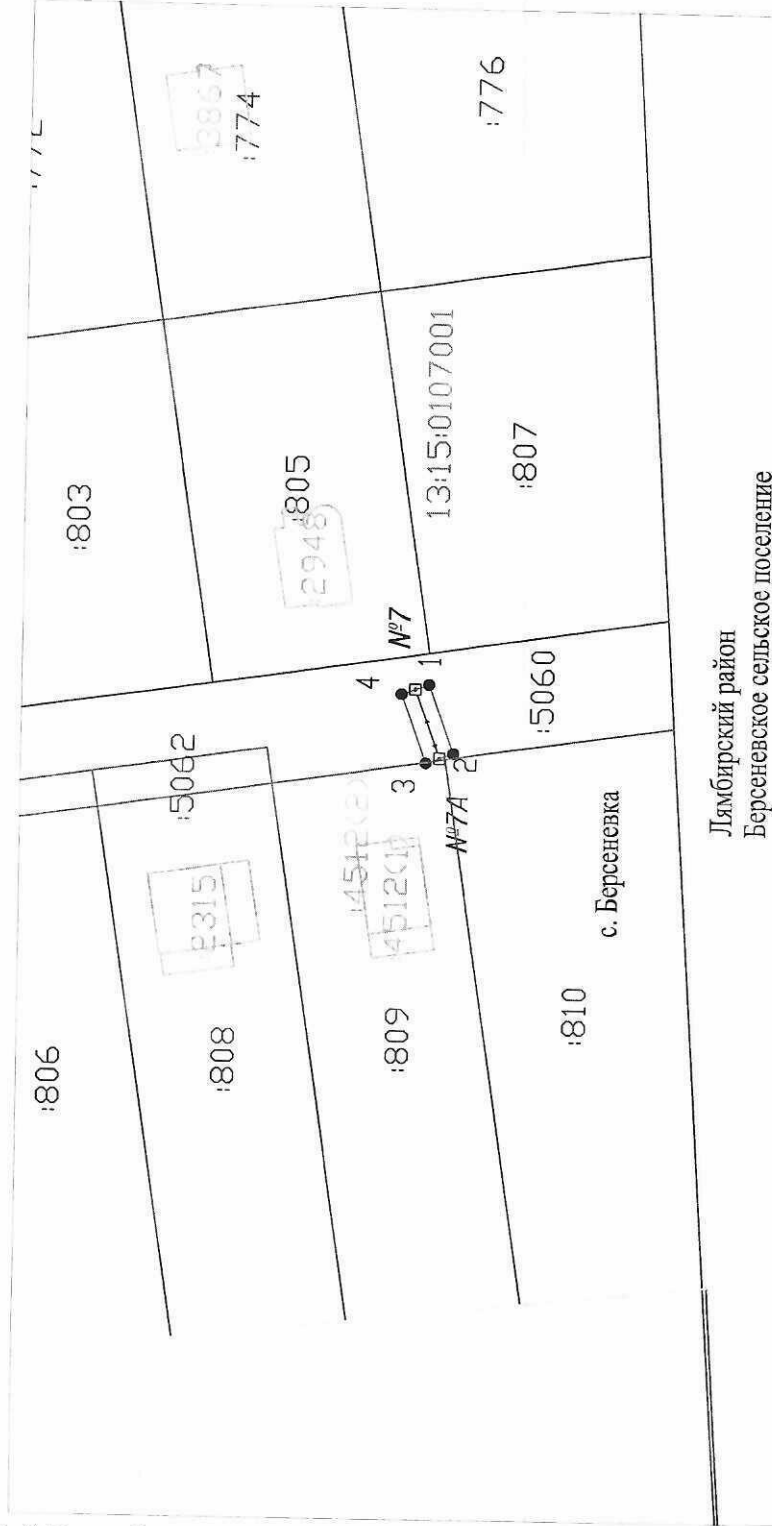

Обзорная схема



Лямбирский район  
 Берсеневское сельское поселение

Система координат: МСК-13, зона 1

Масштаб 1:1000

- Граница муниципального образования по сведениям ЕГРН :154 Кадастровый номер ОКС
- Граница кадастровых кварталов по сведениям ЕГРН :208 Кадастровый номер земельного участка
- Граница земельных участков по сведениям ЕГРН 13:15:0107001 Номер кадастрового квартала
- Граница ОКС по сведениям ЕГРН 1 ● Характерная точка границы публичного сервитута
- Проектная граница публичного сервитута ———— Воздушная линия электропередач ВЛ-0,4 кВ

## Описание границ публичного сервитута

Система координат МСК-13, зона 1				
Площадь публичного сервитута: 41 кв.м				
Обозначение характерных точек границ	Координаты, м		Метод определения координат характерной точки	Средняя квадратическая погрешность положения характерной точки ( $M_i$ ), м
	X	Y		
1	2	3	4	5
1	393233.28	1284362.57	Метод спутниковых геодезических измерений (определений)	0.10
2	393229.81	1284352.95	Метод спутниковых геодезических измерений (определений)	0.10
3	393233.57	1284351.59	Метод спутниковых геодезических измерений (определений)	0.10
4	393237.04	1284361.21	Метод спутниковых геодезических измерений (определений)	0.10
1	393233.28	1284362.57	Метод спутниковых геодезических измерений (определений)	0.10

ВЛИ-0,4 кВ для электроснабжения малоэтажной жилой застройки, расположенной по адресу: РМ, Лямбирский район, с. Берсеневка, ул. Мордовская

<i>Кадастровый номер</i>	<i>Адрес (местоположение)</i>	<i>Площадь наложения</i>	
13:15:0107001:5060	Республика Мордовия, Лямбирский район, с. Берсеневка	41	кв.м
13:15:0107001:809	район Лямбирский, сельское поселение Берсеневское, село Берсеневка, улица	<0.1	кв.м
<i>Свободные от прав 3-х лиц.</i>		0	кв.м
<i>Площадь сервитута.</i>		41	кв.м

**АДМИНИСТРАЦИЯ  
ЛЯМБИРСКОГО МУНИЦИПАЛЬНОГО РАЙОНА  
РЕСПУБЛИКИ МОРДОВИЯ**

**ПОСТАНОВЛЕНИЕ**

« 14 » 11 2025 г.

с. Лямбировь

№ 14/12

**Об установлении публичного сервитута  
в целях эксплуатации объекта электросетевого хозяйства  
ВЛИ-0,4 кВ для электроснабжения малоэтажной жилой застройки,  
расположенной по адресу: РМ, Лямбирский район, с. Берсеневка, ул.  
Мордовская**

В соответствии с главой V.7 Земельного кодекса Российской Федерации, Федеральным законом от 06 октября 2003 года №131-ФЗ «Об общих принципах организации местного самоуправления в Российской Федерации», постановлением Правительства РФ от 24 февраля 2009 №160 «О порядке установления охранных зон объектов электросетевого хозяйства и особых условий использования земельных участков, расположенных в границах таких зон», на основании ходатайства Публичного акционерного общества «Россети Волга» (ИНН 6450925977, ОГРН 1076450006280) (далее - ПАО «Россети Волга»), руководствуясь статьями 30, 32, 37 Устава Лямбирского муниципального района, Администрация Лямбирского муниципального района Республики Мордовия п о с т а н о в л я е т:

1. Установить публичный сервитут в целях эксплуатации объекта электросетевого хозяйства ВЛИ-0,4 кВ для электроснабжения малоэтажной жилой застройки, расположенной по адресу: РМ, Лямбирский район, с. Берсеневка, ул. Мордовская, сроком на 49 лет, на частях земельных участков и (или) земель, находящихся в муниципальной или государственной собственности, согласно приложению № 1 к настоящему постановлению, площадью 41 кв.м.
2. Утвердить границы публичного сервитута согласно прилагаемому описанию местоположения границ публичного сервитута, на частях земельных участков и землях, находящихся в муниципальной или государственной собственности, указанных в приложении № 2 к настоящему постановлению.
3. Установить плату за публичный сервитут, согласно расчету в приложении №3 к настоящему постановлению.
4. Публичный сервитут считается установленным со дня внесения сведений о нем в Единый государственный реестр недвижимости.
5. Публичное акционерное общество «Россети Волга» вправе:
  - 5.1. приступить к осуществлению публичного сервитута на земельном участке (части земельного участка), согласно Приложению № 1 к настоящему

постановлению со дня внесения сведений о публичном сервитуте в Единый государственный реестр недвижимости;

5.2. в установленных границах публичного сервитута осуществлять деятельность, для обеспечения которой установлен публичный сервитут, в соответствии с требованиями законодательства Российской Федерации.

6. ПАО «Россети Волга» в установленном законом порядке после прекращения действия публичного сервитута привести земельные участки, указанные в приложении №1, в состояние, пригодное для их использования в соответствии с видом разрешенного использования.

7. Управлению имущественных и земельных отношений Администрации Лямбирского муниципального района Республики Мордовия в течение 5 рабочих дней со дня принятия решения об установлении публичного сервитута осуществить мероприятия, в соответствии с пунктом 7 статьи 39.43 Земельного кодекса Российской Федерации.

Глава Лямбирского  
муниципального района



А.В. Белокосов

Приложение №1  
к постановлению администрации  
Лямбирского муниципального района  
Республики Мордовия  
от « 14 » 11 2025 г. № 1442


**Перечень земельных участков, в отношении которых устанавливается  
публичный сервитут**

Кадастровый номер	Адрес (местоположение)
13:15:0107001:5060	Республика Мордовия, Лямбирский район, с. Берсеневка
13:15:0107001:809	Республика Мордовия, муниципальный район Лямбирский, сель- ское поселение Берсеневское, село Берсеневка, улица Мордовская, земельный участок 26

# Графическое описание местоположения границ публичного сервитута

## Схема расположения границ публичного сервитута

Объект: ВЛИ-0,4 кВ для электроснабжения малоэтажной жилой застройки, расположенной по адресу: РМ, Лямбирский район, с. Берсеневка, ул. Мордовская  
 Адрес: Республика Мордовия, Лямбирский район, с. Берсеневка  
 Площадь: 41 кв.м.

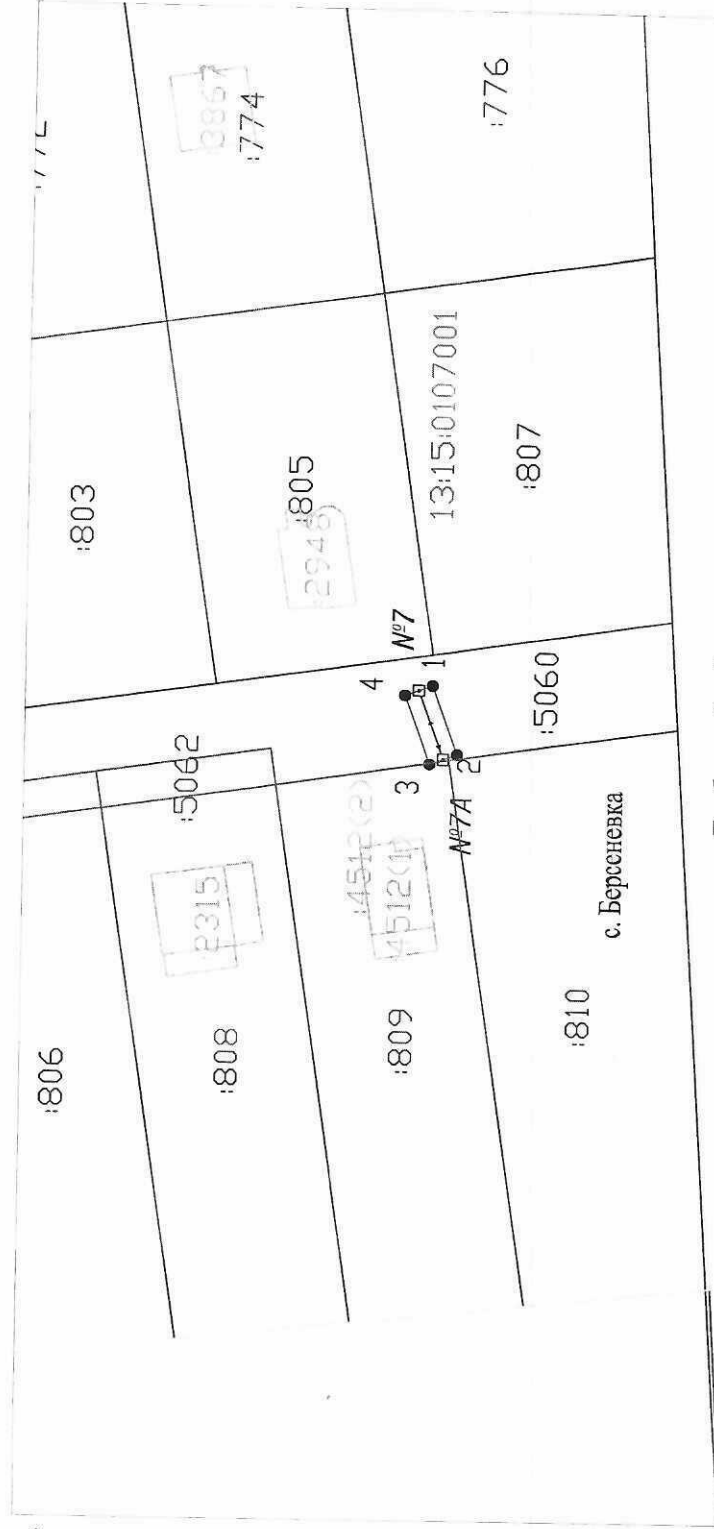

Обзорная схема



Лямбирский район  
 Берсеневское сельское поселение

Система координат: МСК-13, зона 1

Масштаб 1:1000

- Граница муниципального образования по сведениям ЕГРН 154 Кадастровый номер ОКС
- Граница кадастровых кварталов по сведениям ЕГРН 208 Кадастровый номер земельного участка
- Граница земельных участков по сведениям ЕГРН 13:15:0107001 Номер кадастрового квартала
- Граница ОКС по сведениям ЕГРН 1 ● Характерная точка границы публичного сервитута
- Проектная граница публичного сервитута ——— Воздушная линия электропередач ВЛ-0,4 кВ

## Описание границ публичного сервитута

Система координат МСК-13, зона 1				
Площадь публичного сервитута: 41 кв.м				
Обозначение характерных точек границ	Координаты, м		Метод определения координат характерной точки	Средняя квадратическая погрешность положения характерной точки ( $M_i$ ), м
	X	Y		
1	2	3	4	5
1	393233.28	1284362.57	Метод спутниковых геодезических измерений (определений)	0.10
2	393229.81	1284352.95	Метод спутниковых геодезических измерений (определений)	0.10
3	393233.57	1284351.59	Метод спутниковых геодезических измерений (определений)	0.10
4	393237.04	1284361.21	Метод спутниковых геодезических измерений (определений)	0.10
1	393233.28	1284362.57	Метод спутниковых геодезических измерений (определений)	0.10

ВЛИ-0,4 кВ для электроснабжения малоэтажной жилой застройки, расположенной по адресу: РМ, Лямбирский район, с. Берсеневка, ул. Мордовская

<i>Кадастровый номер</i>	<i>Адрес (местоположение)</i>	<i>Площадь наложения</i>	
13:15:0107001:5060	Республика Мордовия, Лямбирский район, с. Берсеневка	41	кв.м
13:15:0107001:809	район Лямбирский, сельское поселение Берсеневское, село Берсеневка, улица	<0.1	кв.м
<i>Свободные от прав 3-х лиц.</i>		0	кв.м
<i>Площадь сервитута.</i>		41	кв.м