

**АДМИНИСТРАЦИЯ
ЛЯМБИРСКОГО МУНИЦИПАЛЬНОГО РАЙОНА
РЕСПУБЛИКИ МОРДОВИЯ**

ПОСТАНОВЛЕНИЕ

«12» 11 2025 г.

№ 1406

с. Лямбиль

**Об установлении публичного сервитута
в целях эксплуатации объекта электросетевого хозяйства
ВЛИ-0,4 кВ для электроснабжения малоэтажной жилой застройки,
расположенной по адресу: РМ, Лямбильский район, с. Лямбиль, ул. Советская**

В соответствии с главой V.7 Земельного кодекса Российской Федерации, Федеральным законом от 06 октября 2003 года №131-ФЗ «Об общих принципах организации местного самоуправления в Российской Федерации», постановлением Правительства РФ от 24 февраля 2009 №160 «О порядке установления охранных зон объектов электросетевого хозяйства и особых условий использования земельных участков, расположенных в границах таких зон», на основании ходатайства Публичного акционерного общества «Россети Волга» (ИНН 6450925977, ОГРН 1076450006280) (далее - ПАО «Россети Волга»), руководствуясь статьями 30, 32, 37 Устава Лямбильского муниципального района, Администрация Лямбильского муниципального района Республики Мордовия п о с т а н о в л я е т:

1. Установить публичный сервитут для эксплуатации объекта электросетевого хозяйства ВЛИ-0,4 кВ для электроснабжения малоэтажной жилой застройки, расположенной по адресу: РМ, Лямбильский район, с. Лямбиль, ул. Советская, сроком на 49 лет, в отношении земель, государственная собственность на которые не разграничена в кадастровом квартале: 13:15:0111005, площадью 68 кв.м.

2. Утвердить границы публичного сервитута согласно прилагаемому описанию местоположения границ публичного сервитута, на частях земельных участков и землях, находящихся в муниципальной или государственной собственности, указанных в приложении № 2 к настоящему постановлению.

3. Установить плату за публичный сервитут, согласно расчету в приложении №3 к настоящему постановлению.

4. Публичный сервитут считается установленным со дня внесения сведений о нем в Единый государственный реестр недвижимости.

5. Публичное акционерное общество «Россети Волга» вправе:

5.1. приступить к осуществлению публичного сервитута на земельном участке (части земельного участка), согласно Приложению № 1 к настоящему постановлению со дня внесения сведений о публичном сервитуте в Единый государственный реестр недвижимости;

5.2. в установленных границах публичного сервитута осуществлять деятельность, для обеспечения которой установлен публичный сервитут, в соответствии с требованиями законодательства Российской Федерации.

6. ПАО «Россети Волга» в установленном законом порядке после прекращения действия публичного сервитута привести земельные участки, указанные в приложении №1, в состояние, пригодное для их использования в соответствии с видом разрешенного использования.

7. Управлению имущественных и земельных отношений Администрации Лямбирского муниципального района Республики Мордовия в течение 5 рабочих дней со дня принятия решения об установлении публичного сервитута осуществить мероприятия, в соответствии с пунктом 7 статьи 39.43 Земельного кодекса Российской Федерации.

Глава Лямбирского
муниципального района



А.В. Белокосов

Приложение №1
к постановлению администрации
Лямбирского муниципального района
Республики Мордовия
от «12» 11 2025 г. № 1406


**Перечень земельных участков, в отношении которых устанавливается
публичный сервитут**

Кадастровый номер	Адрес (местоположение)
-	-

Графическое описание местоположения границ публичного сервитута

Схема расположения границ публичного сервитута

Объект: ВЛ-0,4 кВ для электроснабжения малоэтажной жилой застройки, расположенной по адресу: РМ, Лямбирский район, с. Лямбиров, ул. Советская
Адрес: Республика Мордовия, Лямбирский район, с. Лямбиров
Площадь: 68 кв.м.

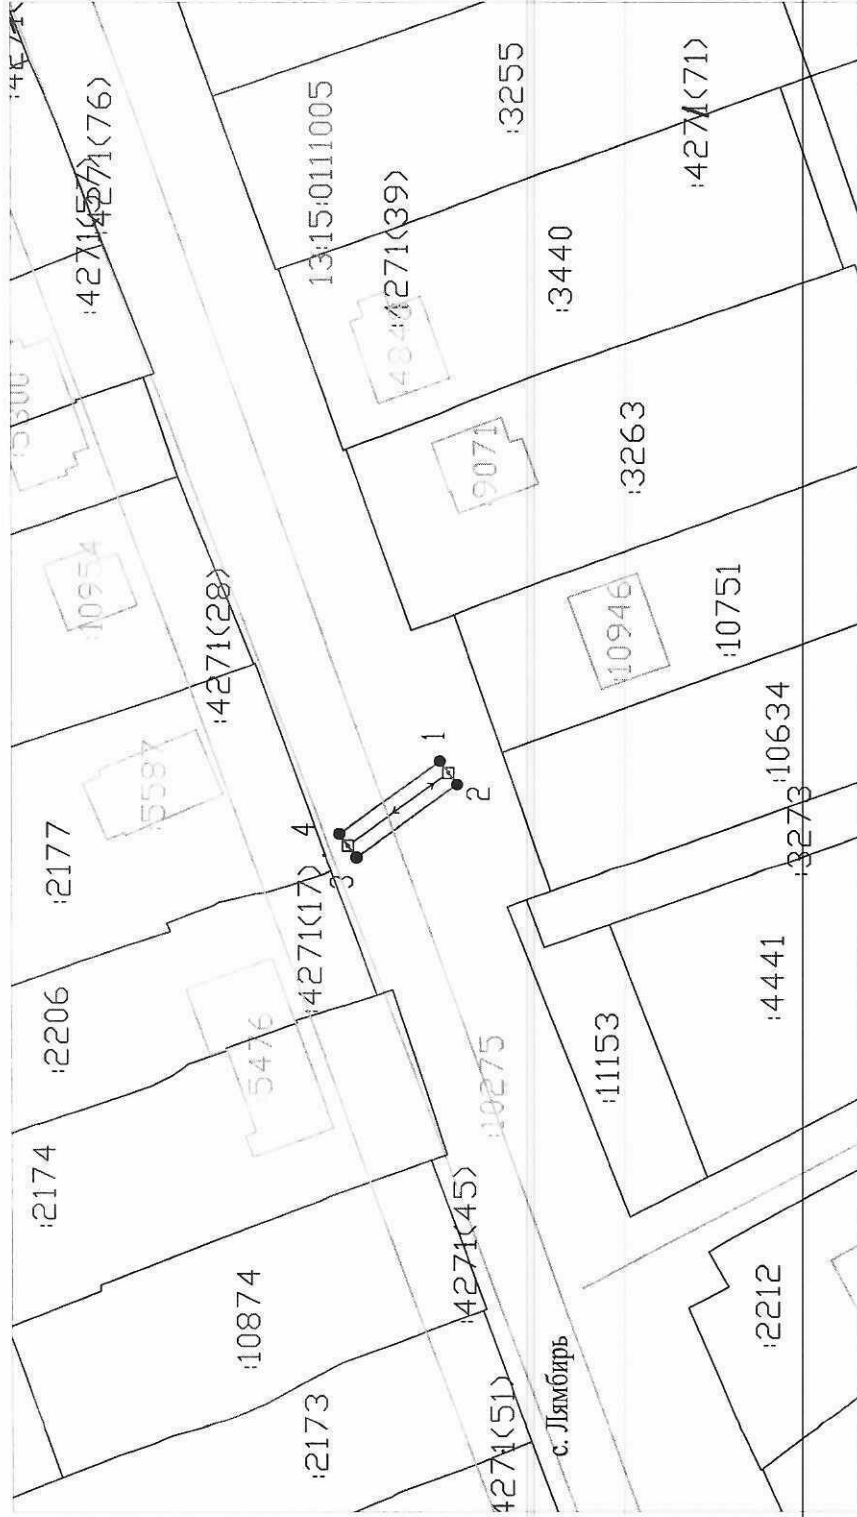

Обзорная схема



Система координат: МСК-13, зона 1

Масштаб 1:1000

Условные обозначения:

- Граница кадастровых кварталов по сведениям ЕГРН
- Граница земельных участков по сведениям ЕГРН
- Граница ОКС по сведениям ЕГРН
- Прокатная граница публичного сервитута
- 154 Кадастровый номер ОКС
- 208 Кадастровый номер земельного участка
- 13:15:0111005 Номер кадастрового квартала
- 1 ● Характерная точка границы публичного сервитута
- > Воздушная линия электропередач ВЛ-0,4 кВ

Описание границ публичного сервитута

Система координат <u>МСК-13, зона 1</u>				
Площадь публичного сервитута: 68 кв.м				
Обозначение характерных точек границ	Координаты, м		Метод определения координат характерной точки	Средняя квадратическая погрешность положения характерной точки (M _i), м
	X	Y		
1	2	3	4	5
1	402853.17	1288424.28	Метод спутниковых геодезических измерений (определений)	0.10
2	402850.82	1288421.04	Метод спутниковых геодезических измерений (определений)	0.10
3	402864.63	1288411.04	Метод спутниковых геодезических измерений (определений)	0.10
4	402866.98	1288414.28	Метод спутниковых геодезических измерений (определений)	0.10
1	402853.17	1288424.28	Метод спутниковых геодезических измерений (определений)	0.10