

**АДМИНИСТРАЦИЯ
ЛЯМБИРСКОГО МУНИЦИПАЛЬНОГО РАЙОНА
РЕСПУБЛИКИ МОРДОВИЯ**

ПОСТАНОВЛЕНИЕ

«14» 11 2025 г.

с. Лямбировь

№ 1440

**Об установлении публичного сервитута
в целях эксплуатации объекта электросетевого хозяйства
ВЛИ-0,4 кВ для электроснабжения нежилой застройки, расположенной по
адресу: РМ, Лямбирский район, сп. Берсеновское**

В соответствии с главой V.7 Земельного кодекса Российской Федерации, Федеральным законом от 06 октября 2003 года №131-ФЗ «Об общих принципах организации местного самоуправления в Российской Федерации», постановлением Правительства РФ от 24 февраля 2009 №160 «О порядке установления охранных зон объектов электросетевого хозяйства и особых условий использования земельных участков, расположенных в границах таких зон», на основании ходатайства Публичного акционерного общества «Россети Волга» (ИНН 6450925977, ОГРН 1076450006280) (далее - ПАО «Россети Волга»), руководствуясь статьями 30, 32, 37 Устава Лямбирского муниципального района, Администрация Лямбирского муниципального района Республики Мордовия п о с т а н о в л я е т:

1. Установить публичный сервитут в целях эксплуатации объекта электросетевого хозяйства ВЛИ-0,4 кВ для электроснабжения нежилой застройки, расположенной по адресу: РМ, Лямбирский район, сп. Берсеновское, сроком на 49 лет, на частях земельных участков и (или) земель, находящихся в муниципальной или государственной собственности, согласно приложению № 1 к настоящему постановлению, площадью 365 кв.м.

2. Утвердить границы публичного сервитута согласно прилагаемому описанию местоположения границ публичного сервитута, на частях земельных участков и землях, находящихся в муниципальной или государственной собственности, указанных в приложении № 2 к настоящему постановлению.

3. Установить плату за публичный сервитут, согласно расчету в приложении №3 к настоящему постановлению.

4. Публичный сервитут считается установленным со дня внесения сведений о нем в Единый государственный реестр недвижимости.

5. Публичное акционерное общество «Россети Волга» вправе:

5.1. приступить к осуществлению публичного сервитута на земельном участке (части земельного участка), согласно Приложению № 1 к настоящему

постановлению со дня внесения сведений о публичном сервитуте в Единый государственный реестр недвижимости;

5.2. в установленных границах публичного сервитута осуществлять деятельность, для обеспечения которой установлен публичный сервитут, в соответствии с требованиями законодательства Российской Федерации.

6. ПАО «Россети Волга» в установленном законом порядке после прекращения действия публичного сервитута привести земельные участки, указанные в приложении №1, в состояние, пригодное для их использования в соответствии с видом разрешенного использования.

7. Управлению имущественных и земельных отношений Администрации Лямбирского муниципального района Республики Мордовия в течение 5 рабочих дней со дня принятия решения об установлении публичного сервитута осуществить мероприятия, в соответствии с пунктом 7 статьи 39.43 Земельного кодекса Российской Федерации.

Глава Лямбирского
муниципального района



А.В. Белокосов

Приложение №1
к постановлению администрации
Лямбирского муниципального района
Республики Мордовия
от « 14 » 11 2025 г. № 1440


**Перечень земельных участков, в отношении которых устанавливается
публичный сервитут**

Кадастровый номер	Адрес (местоположение)
13:15:0107001:3442	Республика Мордовия, Лямбирский район
13:15:0107001:3325	Республика Мордовия, Лямбирский район, Берсеновское сельское поселение
13:15:0107001:3419	Республика Мордовия, Лямбирский район
13:15:0107001:3316	Республика Мордовия, Лямбирский район, Берсеновское сельское поселение
13:15:0107001:3317	Республика Мордовия, Лямбирский район, Берсеновское сельское поселение
13:15:0107001:3318	Республика Мордовия, Лямбирский район, Берсеновское сельское поселение
13:15:0107001:3319	Республика Мордовия, Лямбирский район, Берсеновское сельское поселение

Графическое описание местоположения границ публичного сервитута

Схема расположения границ публичного сервитута

Объект: ВЛ-0,4 кВ для электроснабжения нежилой застройки, расположенной по адресу: РМ, Лямбирский район, сп. Берсенево
Адрес: Республика Мордовия, Лямбирский район, Берсенево с/п
Площадь: 365 кв.м.

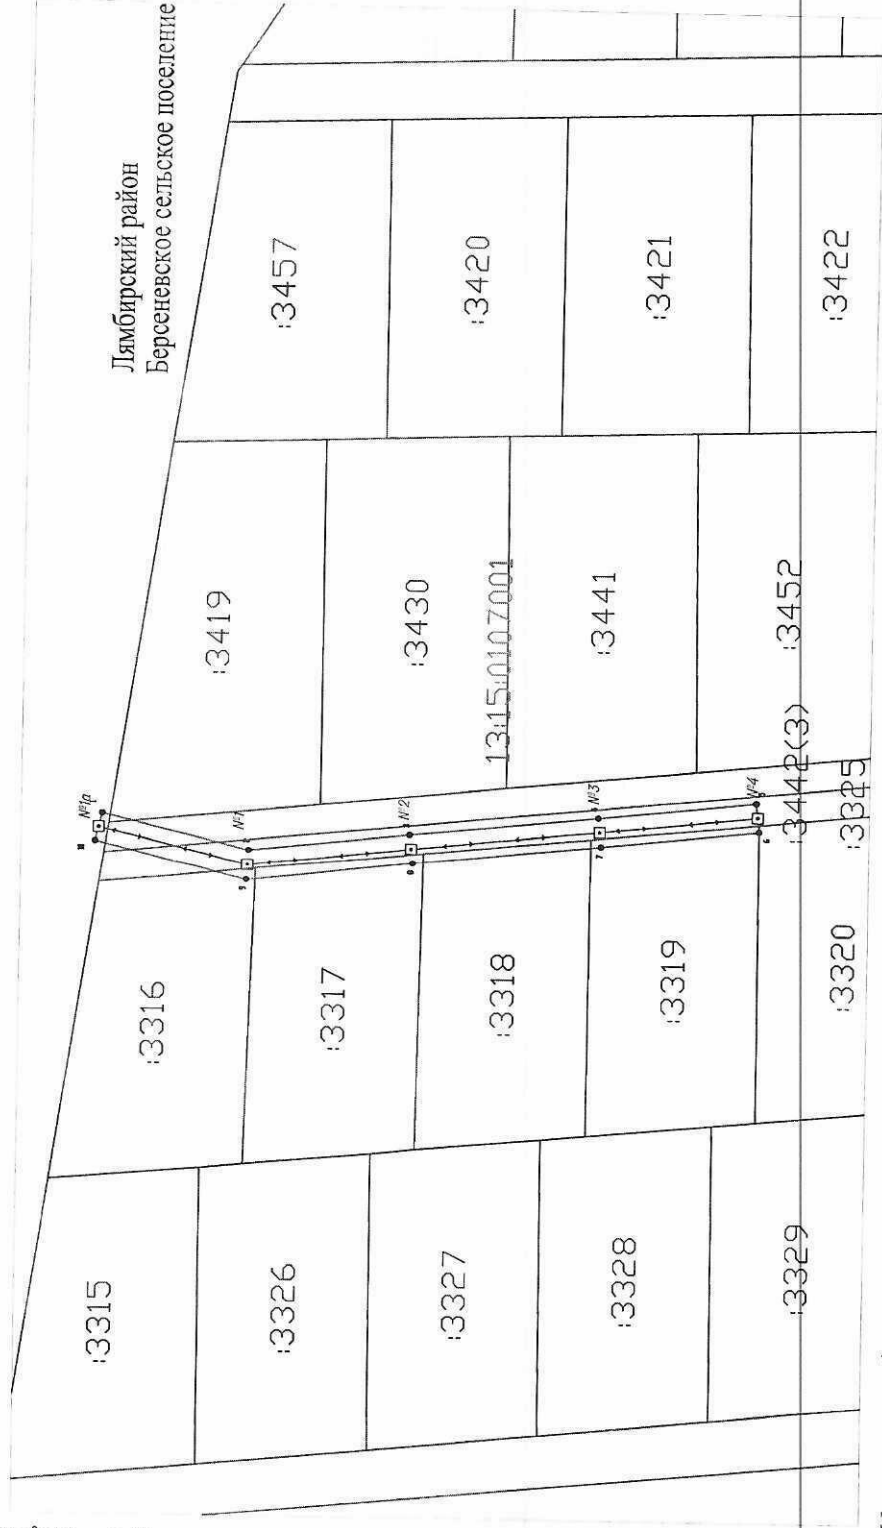

Обзорная схема



Условные обозначения:

Масштаб 1:1000

Система координат: МСК-13, зона 1

- Граница муниципального образования по сведениям ЕГРН 154 Кадастровый номер ОКС
- Граница кадастровых кварталов по сведениям ЕГРН :208 Кадастровый номер земельного участка
- Граница земельных участков по сведениям ЕГРН 13:15:0107001 Номер кадастрового квартала
- Граница ОКС по сведениям ЕГРН 1 ● Характерная точка границы публичного сервитута
- Проектная граница публичного сервитута — Воздушная линия электропередач ВЛ-0,4 кВ

Описание границ публичного сервитута

Система координат МСК-13, зона 1				
Площадь публичного сервитута: 365 кв.м				
Обозначение характерных точек границ	Координаты, м		Метод определения координат характерной точки	Средняя квадратическая погрешность положения характерной точки (M), м
	X	Y		
1	2	3	4	5
1	393888.38	1283080.74	Метод спутниковых геодезических измерений (определений)	0.10
2	393868.39	1283075.96	Метод спутниковых геодезических измерений (определений)	0.10
3	393846.30	1283078.43	Метод спутниковых геодезических измерений (определений)	0.10
4	393820.42	1283081.21	Метод спутниковых геодезических измерений (определений)	0.10
5	393798.83	1283083.62	Метод спутниковых геодезических измерений (определений)	0.10
6	393798.38	1283079.65	Метод спутниковых геодезических измерений (определений)	0.10
7	393819.98	1283077.23	Метод спутниковых геодезических измерений (определений)	0.10
8	393845.86	1283074.45	Метод спутниковых геодезических измерений (определений)	0.10
9	393868.64	1283071.90	Метод спутниковых геодезических измерений (определений)	0.10
10	393889.31	1283076.85	Метод спутниковых геодезических измерений (определений)	0.10
1	393888.38	1283080.74	Метод спутниковых геодезических измерений (определений)	0.10

**ВЛИ-0,4 кВ для электроснабжения нежилой застройки, расположенной по адресу: РМ,
Лямбирский район, с/п. Берсенеvское**

<i>Кадастровый номер</i>	<i>Адрес (местоположение)</i>	<i>Площадь наложения</i>
13:15:0107001:3442	Республика Мордовия, Лямбирский район	36 кв.м
13:15:0107001:3325	Республика Мордовия, Лямбирский район, Берсенеvское сельское поселение	237 кв.м
13:15:0107001:3419	Республика Мордовия, Лямбирский район	2 кв.м
13:15:0107001:3316	Республика Мордовия, Лямбирский район, Берсенеvское сельское поселение	5 кв.м
13:15:0107001:3317	Республика Мордовия, Лямбирский район, Берсенеvское сельское поселение	30 кв.м
13:15:0107001:3318	Республика Мордовия, Лямбирский район, Берсенеvское сельское поселение	27 кв.м
13:15:0107001:3319	Республика Мордовия, Лямбирский район, Берсенеvское сельское поселение	24 кв.м
<i>Свободные от прав 3-х лиц.</i>		4 кв.м
<i>Площадь сервитута.</i>		365 кв.м

**АДМИНИСТРАЦИЯ
ЛЯМБИРСКОГО МУНИЦИПАЛЬНОГО РАЙОНА
РЕСПУБЛИКИ МОРДОВИЯ**

ПОСТАНОВЛЕНИЕ

«14» 11 2025 г.

с. Лямбировь

№ 1440

**Об установлении публичного сервитута
в целях эксплуатации объекта электросетевого хозяйства
ВЛИ-0,4 кВ для электроснабжения нежилой застройки, расположенной по
адресу: РМ, Лямбирский район, сп. Берсенеvское**

В соответствии с главой V.7 Земельного кодекса Российской Федерации, Федеральным законом от 06 октября 2003 года №131-ФЗ «Об общих принципах организации местного самоуправления в Российской Федерации», постановлением Правительства РФ от 24 февраля 2009 №160 «О порядке установления охранных зон объектов электросетевого хозяйства и особых условий использования земельных участков, расположенных в границах таких зон», на основании ходатайства Публичного акционерного общества «Россети Волга» (ИНН 6450925977, ОГРН 1076450006280) (далее - ПАО «Россети Волга»), руководствуясь статьями 30, 32, 37 Устава Лямбирского муниципального района, Администрация Лямбирского муниципального района Республики Мордовия п о с т а н о в л я е т:

1. Установить публичный сервитут в целях эксплуатации объекта электросетевого хозяйства ВЛИ-0,4 кВ для электроснабжения нежилой застройки, расположенной по адресу: РМ, Лямбирский район, сп. Берсенеvское, сроком на 49 лет, на частях земельных участков и (или) земель, находящихся в муниципальной или государственной собственности, согласно приложению № 1 к настоящему постановлению, площадью 365 кв.м.

2. Утвердить границы публичного сервитута согласно прилагаемому описанию местоположения границ публичного сервитута, на частях земельных участков и землях, находящихся в муниципальной или государственной собственности, указанных в приложении № 2 к настоящему постановлению.

3. Установить плату за публичный сервитут, согласно расчету в приложении №3 к настоящему постановлению.

4. Публичный сервитут считается установленным со дня внесения сведений о нем в Единый государственный реестр недвижимости.

5. Публичное акционерное общество «Россети Волга» вправе:

5.1. приступить к осуществлению публичного сервитута на земельном участке (части земельного участка), согласно Приложению № 1 к настоящему

постановлению со дня внесения сведений о публичном сервитуте в Единый государственный реестр недвижимости;

5.2. в установленных границах публичного сервитута осуществлять деятельность, для обеспечения которой установлен публичный сервитут, в соответствии с требованиями законодательства Российской Федерации.

6. ПАО «Россети Волга» в установленном законом порядке после прекращения действия публичного сервитута привести земельные участки, указанные в приложении №1, в состояние, пригодное для их использования в соответствии с видом разрешенного использования.

7. Управлению имущественных и земельных отношений Администрации Лямбирского муниципального района Республики Мордовия в течение 5 рабочих дней со дня принятия решения об установлении публичного сервитута осуществить мероприятия, в соответствии с пунктом 7 статьи 39.43 Земельного кодекса Российской Федерации.

Глава Лямбирского
муниципального района



А.В. Белокосов

Приложение №1
к постановлению администрации
Лямбирского муниципального района
Республики Мордовия
от «14» 11 2025 г. № 1440

**Перечень земельных участков, в отношении которых устанавливается
публичный сервитут**

Кадастровый номер	Адрес (местоположение)
13:15:0107001:3442	Республика Мордовия, Лямбирский район
13:15:0107001:3325	Республика Мордовия, Лямбирский район, Берсенеvское сельское поселение
13:15:0107001:3419	Республика Мордовия, Лямбирский район
13:15:0107001:3316	Республика Мордовия, Лямбирский район, Берсенеvское сельское поселение
13:15:0107001:3317	Республика Мордовия, Лямбирский район, Берсенеvское сельское поселение
13:15:0107001:3318	Республика Мордовия, Лямбирский район, Берсенеvское сельское поселение
13:15:0107001:3319	Республика Мордовия, Лямбирский район, Берсенеvское сельское поселение

Графическое описание местоположения границ публичного сервитута

Схема расположения границ публичного сервитута

Объект: ВЛ-0,4 кВ для электроснабжения нежилой застройки, расположенной по адресу: РМ, Лямбирский район, сп. Берсенево
Адрес: Республика Мордовия, Лямбирский район, Берсенево с/п
Площадь: 365 кв.м.



Обзорная схема



Условные обозначения:

Масштаб 1:1000

Система координат: МСК-13, зона 1

- Граница муниципального образования по сведениям ЕГРН :154 Кадастровый номер ОКС
- Граница кадастровых кварталов по сведениям ЕГРН :208 Кадастровый номер земельного участка
- Граница земельных участков по сведениям ЕГРН 13:15:0107001 Номер кадастрового квартала
- Граница ОКС по сведениям ЕГРН 1 ● Характерная точка границы публичного сервитута
- Проктная граница публичного сервитута — Воздушная линия электропередач ВЛ-0,4 кВ

Описание границ публичного сервитута

Система координат МСК-13, зона 1				
Площадь публичного сервитута: 365 кв.м				
Обозначение характерных точек границ	Координаты, м		Метод определения координат характерной точки	Средняя квадратическая погрешность положения характерной точки (M _i), м
	X	Y		
1	2	3	4	5
1	393888.38	1283080.74	Метод спутниковых геодезических измерений (определений)	0.10
2	393868.39	1283075.96	Метод спутниковых геодезических измерений (определений)	0.10
3	393846.30	1283078.43	Метод спутниковых геодезических измерений (определений)	0.10
4	393820.42	1283081.21	Метод спутниковых геодезических измерений (определений)	0.10
5	393798.83	1283083.62	Метод спутниковых геодезических измерений (определений)	0.10
6	393798.38	1283079.65	Метод спутниковых геодезических измерений (определений)	0.10
7	393819.98	1283077.23	Метод спутниковых геодезических измерений (определений)	0.10
8	393845.86	1283074.45	Метод спутниковых геодезических измерений (определений)	0.10
9	393868.64	1283071.90	Метод спутниковых геодезических измерений (определений)	0.10
10	393889.31	1283076.85	Метод спутниковых геодезических измерений (определений)	0.10
1	393888.38	1283080.74	Метод спутниковых геодезических измерений (определений)	0.10

**ВЛИ-0,4 кВ для электроснабжения нежилой застройки, расположенной по адресу: РМ,
Лямбирский район, с/п. Берсенеvское**

<i>Кадастровый номер</i>	<i>Адрес (местоположение)</i>	<i>Площадь наложения</i>
13:15:0107001:3442	Республика Мордовия, Лямбирский район	36 кв.м
13:15:0107001:3325	Республика Мордовия, Лямбирский район, Берсенеvское сельское поселение	237 кв.м
13:15:0107001:3419	Республика Мордовия, Лямбирский район	2 кв.м
13:15:0107001:3316	Республика Мордовия, Лямбирский район, Берсенеvское сельское поселение	5 кв.м
13:15:0107001:3317	Республика Мордовия, Лямбирский район, Берсенеvское сельское поселение	30 кв.м
13:15:0107001:3318	Республика Мордовия, Лямбирский район, Берсенеvское сельское поселение	27 кв.м
13:15:0107001:3319	Республика Мордовия, Лямбирский район, Берсенеvское сельское поселение	24 кв.м
<i>Свободные от прав 3-х лиц.</i>		4 кв.м
<i>Площадь сервитута.</i>		365 кв.м