

**АДМИНИСТРАЦИЯ
ЛЯМБИРСКОГО МУНИЦИПАЛЬНОГО РАЙОНА
РЕСПУБЛИКИ МОРДОВИЯ**

ПОСТАНОВЛЕНИЕ

« 01 » 11 2025 г.

№ 1346

с. Лямбиль

**Об установлении публичного сервитута
в целях эксплуатации объекта электросетевого хозяйства
ВЛИ-0,4 кВ для электроснабжения малоэтажной жилой застройки,
расположенной по адресу: РМ, Лямбильский район, п. Совхоз Коммунар, ул.
Школьная, №5**

В соответствии с главой V.7 Земельного кодекса Российской Федерации, Федеральным законом от 06 октября 2003 года №131-ФЗ «Об общих принципах организации местного самоуправления в Российской Федерации», постановление Правительства РФ от 24.02.2009 №160 «О порядке установления охранных зон объектов электросетевого хозяйства и особых условий использования земельных участков, расположенных в границах таких зон», на основании ходатайства Публичного акционерного общества «Россети Волга» (ИНН 6450925977, ОГРН 1076450006280) (далее - ПАО «Россети Волга»), руководствуясь статьями 30, 32, 37 Устава Лямбильского муниципального района, Администрация Лямбильского муниципального района Республики Мордовия п о с т а н о в л я е т:

1. Установить публичный сервитут для эксплуатации объекта электросетевого хозяйства ВЛИ-0,4 кВ для электроснабжения малоэтажной жилой застройки, расположенной по адресу: РМ, Лямбильский район, п. Совхоз Коммунар, ул. Школьная, №5, сроком на 49 лет, на частях земельных участков и (или) земель, находящихся в муниципальной или государственной собственности, согласно приложению № 1 к настоящему постановлению, площадью 134 кв.м.

2. Утвердить границы публичного сервитута согласно прилагаемому описанию местоположения границ публичного сервитута, на частях земельных участков и землях, находящихся в муниципальной или государственной собственности, указанных в приложении № 2 к настоящему постановлению.

3. Установить плату за публичный сервитут, согласно расчету в приложении №3 к настоящему постановлению.

4. Публичный сервитут считается установленным со дня внесения сведений о нем в Единый государственный реестр недвижимости.

5. Публичное акционерное общество «Россети Волга» вправе:

5.1. приступить к осуществлению публичного сервитута на земельном участке (части земельного участка), согласно Приложению № 1 к настоящему

постановлению со дня внесения сведений о публичном сервитуте в Единый государственный реестр недвижимости;

5.2. в установленных границах публичного сервитута осуществлять деятельность, для обеспечения которой установлен публичный сервитут, в соответствии с требованиями законодательства Российской Федерации.

6. ПАО «Россети Волга» в установленном законом порядке после прекращения действия публичного сервитута привести земельные участки, указанные в приложении №1, в состояние, пригодное для их использования в соответствии с видом разрешенного использования.

7. Управлению имущественных и земельных отношений Администрации Лямбирского муниципального района Республики Мордовия в течение 5 рабочих дней со дня принятия решения об установлении публичного сервитута осуществить мероприятия, в соответствии с пунктом 7 статьи 39.43 Земельного кодекса Российской Федерации.

**Глава Лямбирского
муниципального района**



А.В. Белокозов

Приложение №1
к постановлению администрации
Лямбирского муниципального района
Республики Мордовия
от « 01 » 11 2025 г. № 1346

**Перечень земельных участков, в отношении которых устанавливается
публичный сервитут**

Кадастровый номер	Адрес (местоположение)
13:15:0314004:1008	Республика Мордовия, Лямбирский район, п. Совхоз "Коммунар"

ВЛИ-0,4 кВ для электроснабжения малоэтажной жилой застройки, расположенной по адресу: РМ, Лямбирский район, п. Совхоз Коммунар, ул. Школьная, №5


<i>Кадастровый номер</i>	<i>Адрес (местоположение)</i>	<i>Площадь наложения</i>
<i>13:15:0314004:1008</i>	<i>Республика Мордовия, Лямбирский район, п. Совхоз "Коммунар"</i>	<i>68 кв.м</i>
<i>Свободные от прав 3-х лиц.</i>		<i>66 кв.м</i>
<i>Площадь сервитута.</i>		<i>134 кв.м</i>

Описание границ публичного сервитута

1. Система координат <u>МСК-13, зона 1</u>				
2. Сведения о характерных точках границ объекта				
Обозначение характерных точек границ	Координаты, м		Метод определения координат характерной точки	Средняя квадратическая погрешность положения характерной точки (M _t), м
	X	Y		
1	2	3	4	5
1	408819.82	1283397.47	Метод спутниковых геодезических измерений (определений)	0.10
2	408832.64	1283428.37	Метод спутниковых геодезических измерений (определений)	0.10
3	408828.94	1283429.91	Метод спутниковых геодезических измерений (определений)	0.10
4	408816.12	1283399.01	Метод спутниковых геодезических измерений (определений)	0.10
1	408819.82	1283397.47	Метод спутниковых геодезических измерений (определений)	0.10

Графическое описание местоположения границ публичного сервитута
Схема расположения границ публичного сервитута

Объект: ВЛИ-0,4 кВ для электроснабжения малоэтажной жилой застройки, расположенной по адресу: РМ, Лямбирский район, п. Совхоз Коммунар, ул. Школьная, №5
Адрес: Республика Мордовия, Лямбирский район, п. Совхоз Коммунар
Площадь: 134 кв.м.

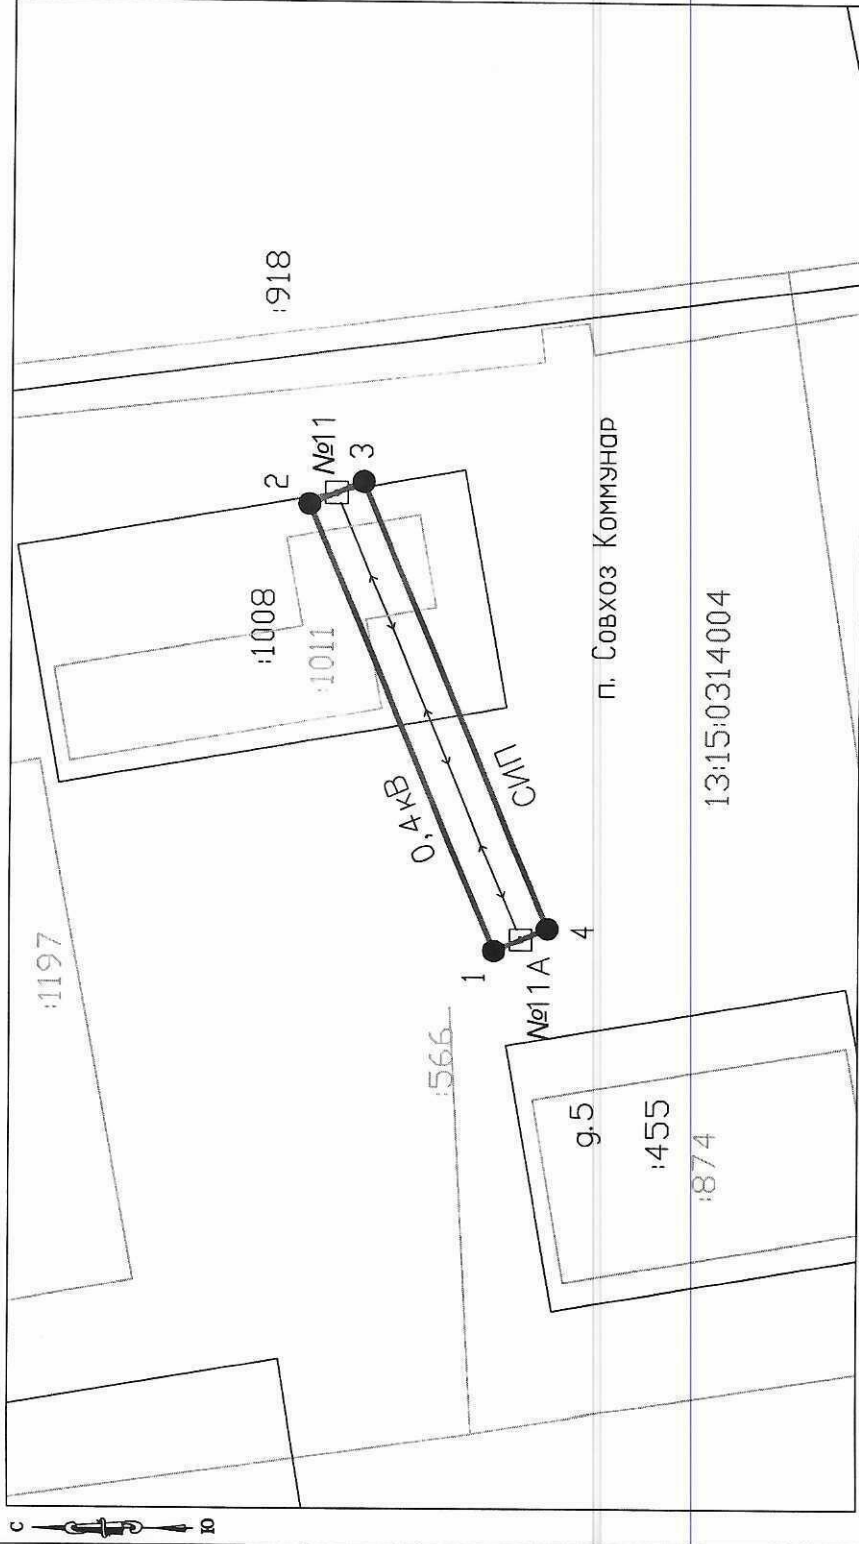

Обзорная схема границ публичного сервитута



Система координат: МСК-13, зона 1

Условные обозначения:

- Граница кадастровых кварталов по сведениям ЕГРН
- Граница земельных участков по сведениям ЕГРН
- Граница ОКС по сведениям ЕГРН
- Граница ЗОУИТ по сведениям ЕГРН
- Проектная граница публичного сервитута

154 Кадастровый номер ОКС

208 Кадастровый номер земельного участка

13:15:0314004 Номер кадастрового квартала

- 1 • Характерная точка границы публичного сервитута
- Воздушная линия электропередач ВЛИ-0,4 кВ

Масштаб 1:500