

**АДМИНИСТРАЦИЯ
ЛЯМБИРСКОГО МУНИЦИПАЛЬНОГО РАЙОНА
РЕСПУБЛИКИ МОРДОВИЯ**

ПОСТАНОВЛЕНИЕ

«24» 10 2025 г.

с. Лямбировь

№ 1266

**Об установлении публичного сервитута
в целях эксплуатации объекта электросетевого хозяйства
ВЛИ-0,4 кВ для электроснабжения малоэтажной жилой застройки,
расположенной по адресу: РМ, Лямбирский район, с. Татарская Тавла, ул.
Ф.Секаева**

В соответствии с главой V.7 Земельного кодекса Российской Федерации, Федеральным законом от 06 октября 2003 года №131-ФЗ «Об общих принципах организации местного самоуправления в Российской Федерации», постановлением Правительства РФ от 24 февраля 2009 года №160 «О порядке установления охранных зон объектов электросетевого хозяйства и особых условий использования земельных участков, расположенных в границах таких зон», на основании ходатайства Публичного акционерного общества «Россети Волга» (ИНН 6450925977, ОГРН 1076450006280) (далее - ПАО «Россети Волга»), руководствуясь статьями 30, 32, 37 Устава Лямбирского муниципального района, Администрация Лямбирского муниципального района Республики Мордовия п о с т а н о в л я е т:

1. Установить публичный сервитут в целях эксплуатации объекта электросетевого хозяйства ВЛИ-0,4 кВ для электроснабжения малоэтажной жилой застройки, расположенной по адресу: РМ, Лямбирский район, с. Татарская Тавла, ул. Ф.Секаева, сроком на 49 лет, на частях земельных участков и (или) земель, находящихся в муниципальной или государственной собственности, согласно приложению № 1 к настоящему постановлению, площадью 55 кв.м.

2. Утвердить границы публичного сервитута согласно прилагаемому описанию местоположения границ публичного сервитута, на частях земельных участков и землях, находящихся в муниципальной или государственной собственности, указанных в приложении № 2 к настоящему постановлению.

3. Установить плату за публичный сервитут, согласно расчету в приложении №3 к настоящему постановлению.

4. Публичный сервитут считается установленным со дня внесения сведений о нем в Единый государственный реестр недвижимости.

5. Публичное акционерное общество «Россети Волга» вправе:

5.1. приступить к осуществлению публичного сервитута на земельном участке (части земельного участка), согласно Приложению № 1 к настоящему

постановлению со дня внесения сведений о публичном сервитуте в Единый государственный реестр недвижимости;

5.2. в установленных границах публичного сервитута осуществлять деятельность, для обеспечения которой установлен публичный сервитут, в соответствии с требованиями законодательства Российской Федерации.

6. ЦАО «Россети Волга» в установленном законом порядке после прекращения действия публичного сервитута привести земельные участки, указанные в приложении №1, в состояние, пригодное для их использования в соответствии с видом разрешенного использования.

7. Управлению имущественных и земельных отношений Администрации Лямбирского муниципального района Республики Мордовия в течение 5 рабочих дней со дня принятия решения об установлении публичного сервитута осуществить мероприятия, в соответствии с пунктом 7 статьи 39.43 Земельного кодекса Российской Федерации.

Глава Лямбирского
муниципального района



А.В. Белокосов

Приложение №1
к постановлению администрации
Лямбирского муниципального района
Республики Мордовия
от «24» 10 2025 г. № 1266

**Перечень земельных участков, в отношении которых устанавливается
публичный сервитут**

Кадастровый номер	Адрес (местоположение)
13:15:0103002:1751	Республика Мордовия, муниципальный район Лямбирский, сельское поселение Татарско-Тавлинское, село Татарская Тавла, улица Ф.Секаева, земельный участок 10

Описание границ публичного сервитута

Сведения о местоположении границ объекта

1. Система координат МСК-13, зона I

2. Сведения о характерных точках границ объекта

Обозначение характерных точек границ	Координаты, м		Метод определения координат характерной точки	Средняя квадратическая погрешность положения характерной точки (М), м
	X	Y		
1	2	3	4	5
1	395884.84	1302463.56	Метод спутниковых геодезических измерений (определений)	0.10
2	395888.60	1302464.70	Метод спутниковых геодезических измерений (определений)	0.10
3	395883.88	1302480.33	Метод спутниковых геодезических измерений (определений)	0.10
4	395880.05	1302479.16	Метод спутниковых геодезических измерений (определений)	0.10
1	395884.84	1302463.56	Метод спутниковых геодезических измерений (определений)	0.10


Графическое описание местоположения границ публичного сервитута

Схема расположения границ публичного сервитута

Объект: ВЛН-0,4 кВ для электроснабжения малоэтажной жилой застройки, расположенной по адресу: РМ.
Лямбирский район, с. Татарская Тавла, ул. Ф.Секаева

Адрес: Республика Мордовия, Лямбирский район, с. Татарская Тавла

Площадь: 65 кв.м.

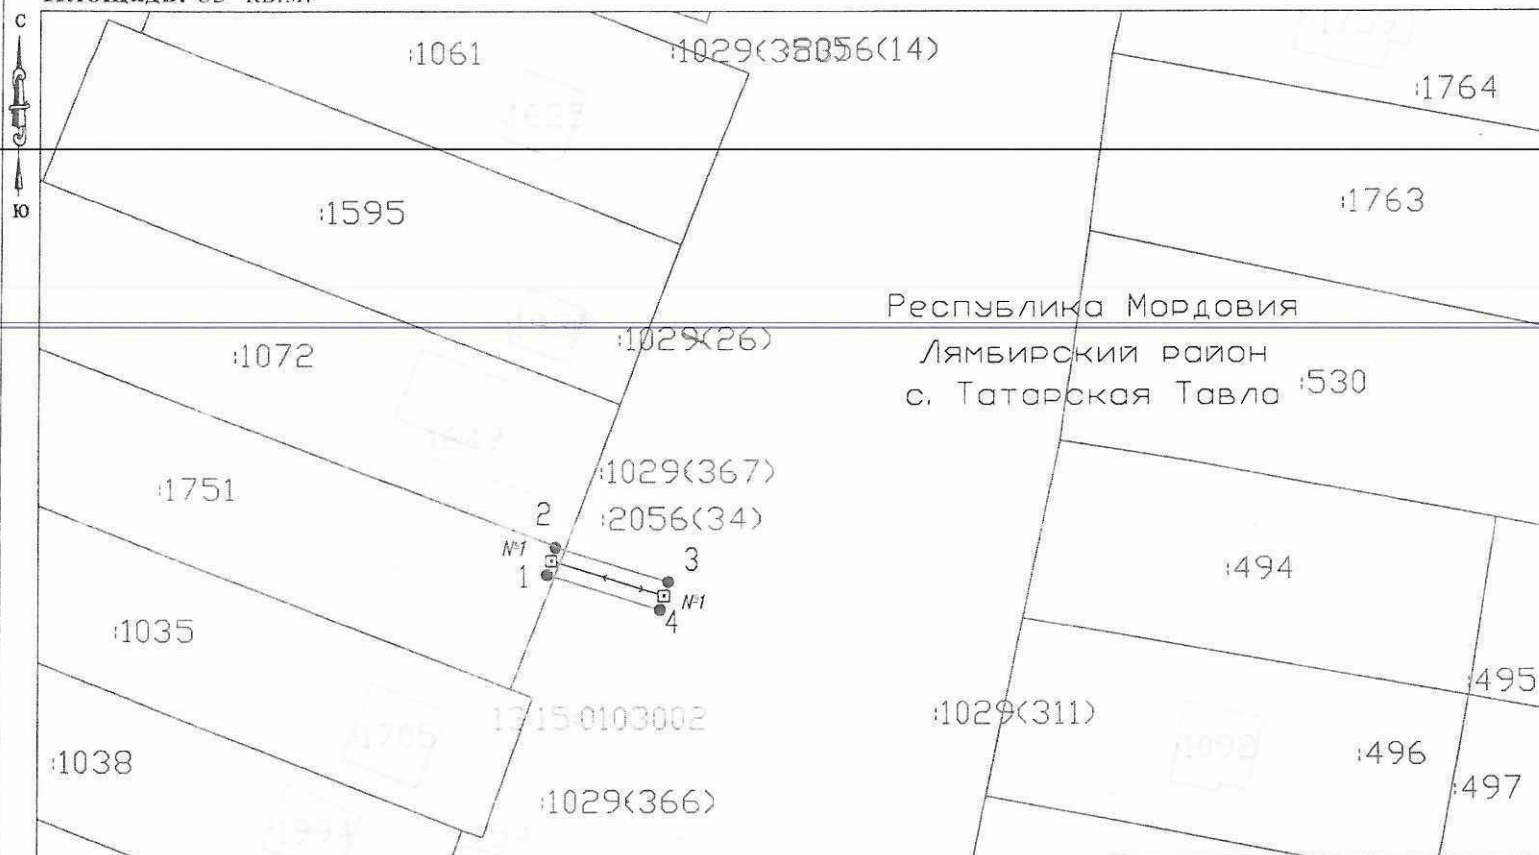

Обзорная схема



Система координат: МСК-13, зона 1

Масштаб 1:1000

Условные обозначения:

- Граница кадастровых кварталов по сведениям ЕГРН
- Граница земельных участков по сведениям ЕГРН
- Граница ОКС по сведениям ЕГРН
- Проектная граница публичного сервитута

- 154 Кадастровый номер ОКС
- 208 Кадастровый номер земельного участка
- 13:15:0000000 Номер кадастрового квартала
- 1 • Характерная точка границы публичного сервитута

**АДМИНИСТРАЦИЯ ЛЯМБИРСКОГО
МУНИЦИПАЛЬНОГО РАЙОНА
РЕСПУБЛИКИ МОРДОВИЯ**

ПОСТАНОВЛЕНИЕ

24 04 2026 г.

№ 403

с. Лямбиль

О внесении изменения в постановление Администрации Лямбирского муниципального района Республики Мордовия от 24 октября 2025 года № 1266 «Об установлении публичного сервитута в целях эксплуатации объекта электросетевого хозяйства ВЛИ-0,4 кВ для электроснабжения малоэтажной жилой застройки, расположенной по адресу: РМ, Лямбирский район, с. Татарская Тавла, ул. Ф.Секаева»

В целях приведения нормативных правовых актов Администрации Лямбирского муниципального района в соответствие с требованиями законодательства Российской Федерации, руководствуясь статьями 30, 34, 37 Устава Лямбирского муниципального района, Администрация Лямбирского муниципального района **п о с т а н о в л я е т**:

Внести в постановление Администрации Лямбирского муниципального района Республики Мордовия от 24 октября 2025 года № 1266 «Об установлении публичного сервитута в целях эксплуатации объекта электросетевого хозяйства ВЛИ-0,4 кВ для электроснабжения малоэтажной жилой застройки, расположенной по адресу: РМ, Лямбирский район, с. Татарская Тавла, ул. Ф.Секаева» изменение следующего содержания:


В пункте 1 слова «площадью 55 кв.м» заменить словами «площадью 65 кв.м».

**Глава Лямбирского
муниципального района**



И.Р. Хайруллин


Ялышева Г.Х.

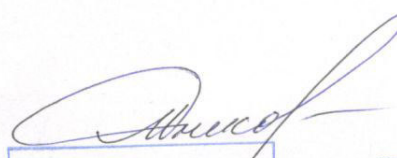
Денисов М.П.


Бусарова Р.М.