

**АДМИНИСТРАЦИЯ
ЛЯМБИРСКОГО МУНИЦИПАЛЬНОГО РАЙОНА
РЕСПУБЛИКИ МОРДОВИЯ**

ПОСТАНОВЛЕНИЕ

«14» 11 2025 г.

№ 1438

с. Лямбирь

Об установлении публичного сервитута

**В целях эксплуатации объекта электросетевого хозяйства
ВЛИ-0,4 кВ для электроснабжения малоэтажной жилой застройки,
расположенной по адресу: РМ, Лямбирский район, сп. Берсеновское**

В соответствии с главой V.7 Земельного кодекса Российской Федерации, Федеральным законом от 06 октября 2003 года №131-ФЗ «Об общих принципах организации местного самоуправления в Российской Федерации», постановлением Правительства РФ от 24 февраля 2009 №160 «О порядке установления охранных зон объектов электросетевого хозяйства и особых условий использования земельных участков, расположенных в границах таких зон», на основании ходатайства Публичного акционерного общества «Россети Волга» (ИНН 6450925977, ОГРН 1076450006280) (далее - ПАО «Россети Волга»), руководствуясь статьями 30, 32, 37 Устава Лямбирского муниципального района, Администрация Лямбирского муниципального района Республики Мордовия п о с т а н о в л я е т:

1. Установить публичный сервитут в целях эксплуатации объекта электросетевого хозяйства ВЛИ-0,4 кВ для электроснабжения малоэтажной жилой застройки, расположенной по адресу: РМ, Лямбирский район, сп. Берсеновское, сроком на 49 лет, на частях земельных участков и (или) земель, находящихся в муниципальной или государственной собственности, согласно приложению № 1 к настоящему постановлению, площадью 1174 кв.м.

2. Утвердить границы публичного сервитута согласно прилагаемому описанию местоположения границ публичного сервитута, на частях земельных участков и землях, находящихся в муниципальной или государственной собственности, указанных в приложении № 2 к настоящему постановлению.

3. Установить плату за публичный сервитут, согласно расчету в приложении №3 к настоящему постановлению.

4. Публичный сервитут считается установленным со дня внесения сведений о нем в Единый государственный реестр недвижимости.

5. Публичное акционерное общество «Россети Волга» вправе:

5.1. приступить к осуществлению публичного сервитута на земельном участке (части земельного участка), согласно Приложению № 1 к настоящему постановлению со дня внесения сведений о публичном сервитуте в Единый государственный реестр недвижимости;

5.2. в установленных границах публичного сервитута осуществлять деятельность, для обеспечения которой установлен публичный сервитут, в соответствии с требованиями законодательства Российской Федерации.

6. ПАО «Россети Волга» в установленном законом порядке после прекращения действия публичного сервитута привести земельные участки, указанные в приложении №1, в состояние, пригодное для их использования в соответствии с видом разрешенного использования.

7. Управлению имущественных и земельных отношений Администрации Лямбирского муниципального района Республики Мордовия в течение 5 рабочих дней со дня принятия решения об установлении публичного сервитута осуществить мероприятия, в соответствии с пунктом 7 статьи 39.43 Земельного кодекса Российской Федерации.

Глава Лямбирского
муниципального района



А.В. Белокосов

Приложение №1
к постановлению администрации
Лямбирского муниципального района
Республики Мордовия
от « 14 » 11 2025 г. № 1438


**Перечень земельных участков, в отношении которых устанавливается
публичный сервитут**

Кадастровый номер	Адрес (местоположение)	
13:15:0107001:5099	Республика Мордовия, Лямбирский муниципальный район, Берсенеvское сельское поселение	
13:15:0107001:5081	Республика Мордовия, Лямбирский муниципальный район, Берсенеvское сельское поселение	
13:15:0107001:5082	Республика Мордовия, Лямбирский муниципальный район, Берсенеvское сельское поселение	
13:15:0107001:5083	Республика Мордовия, Лямбирский муниципальный район, Берсенеvское сельское поселение	
13:15:0107001:5084	Республика Мордовия, Лямбирский муниципальный район, Берсенеvское сельское поселение	
13:15:0107001:5085	Республика Мордовия, Лямбирский муниципальный район, Берсенеvское сельское поселение	
13:15:0107001:5086	Республика Мордовия, Лямбирский муниципальный район, Берсенеvское сельское поселение	

Графическое описание местоположения границ публичного сервитута

Схема расположения границ публичного сервитута (обзорный лист)

Объект: ВЛИ-0,4 кВ для электроснабжения жилой застройки, расположенной по адресу:
РМ, Лямбирский район, сп. Берсеновское
Адрес: Республика Мордовия, Лямбирский район, сп. Берсеновское
Площадь: 1174 кв.м.

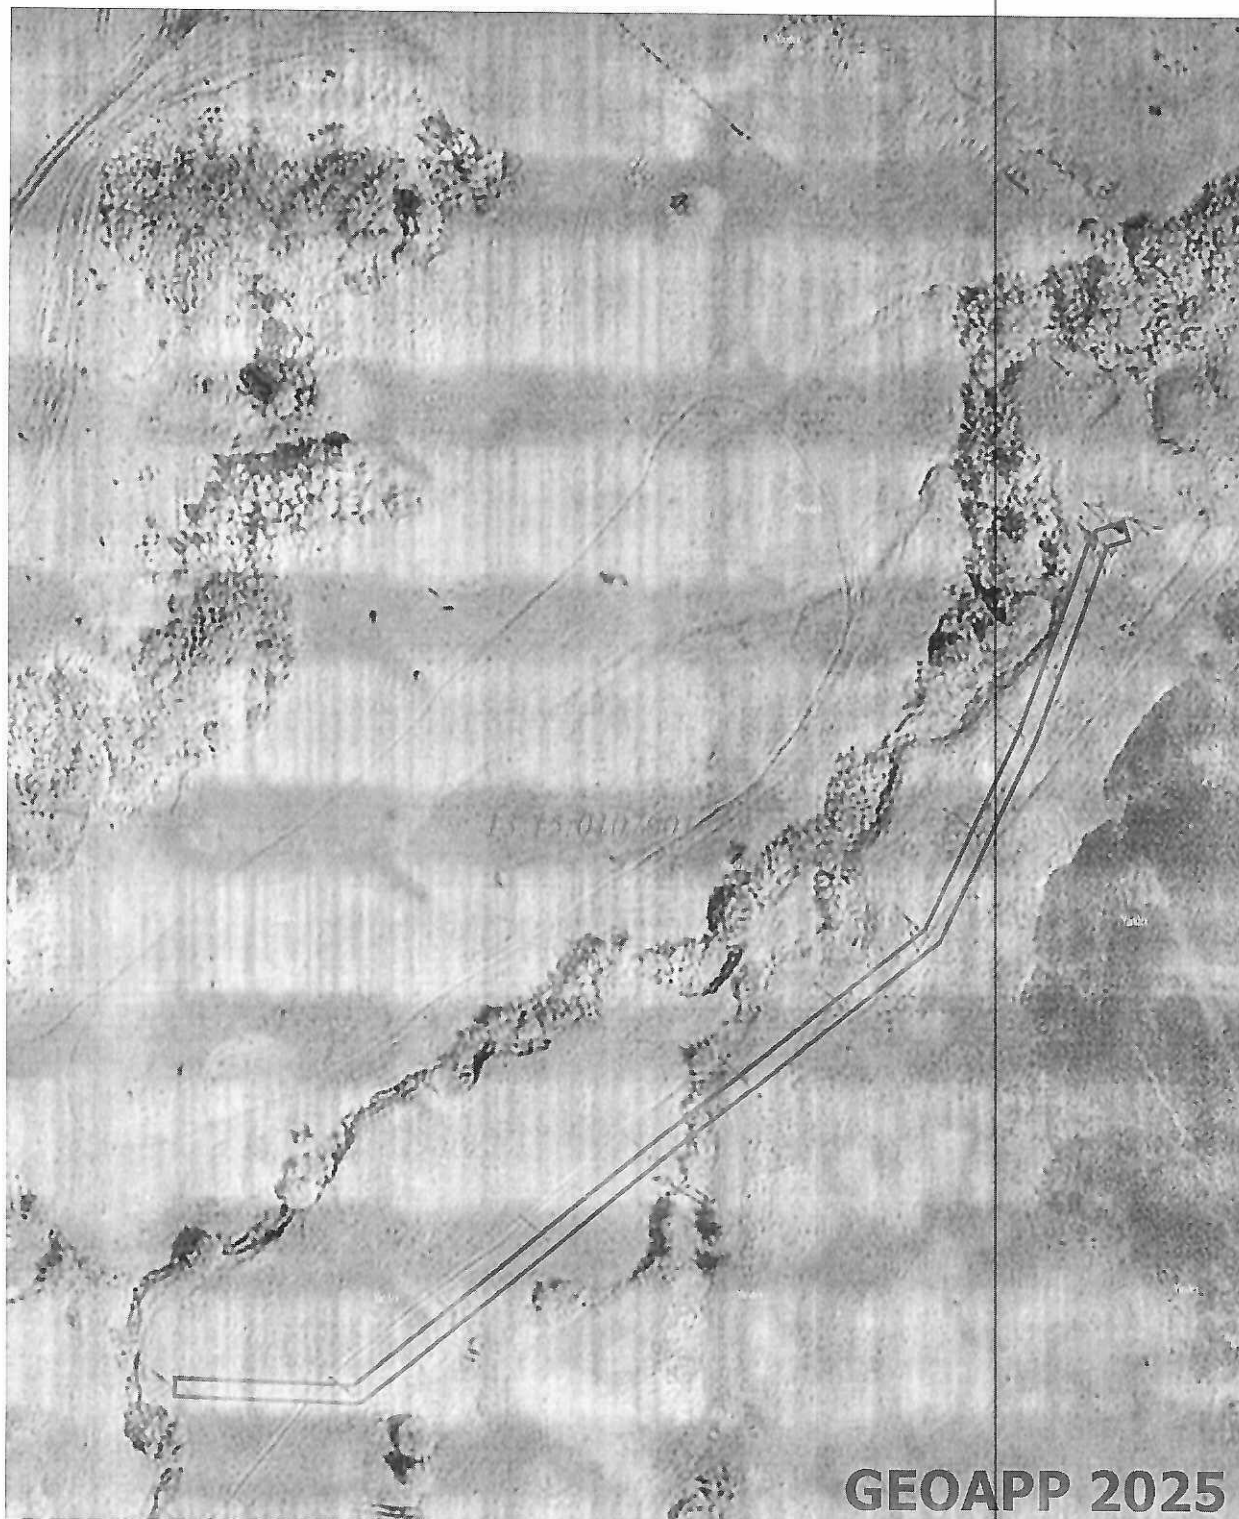


Условные обозначения

Без масштаба

—— Проектная граница публичного сервитута;
—— Обозначение границ кадастрового квартала по сведениям ЕГРН;
13:23:000000 Номер кадастрового квартала по сведениям ЕГРН;

Графическое описание местоположения границ публичного сервитута

Схема расположения границ публичного сервитута (лист 1)

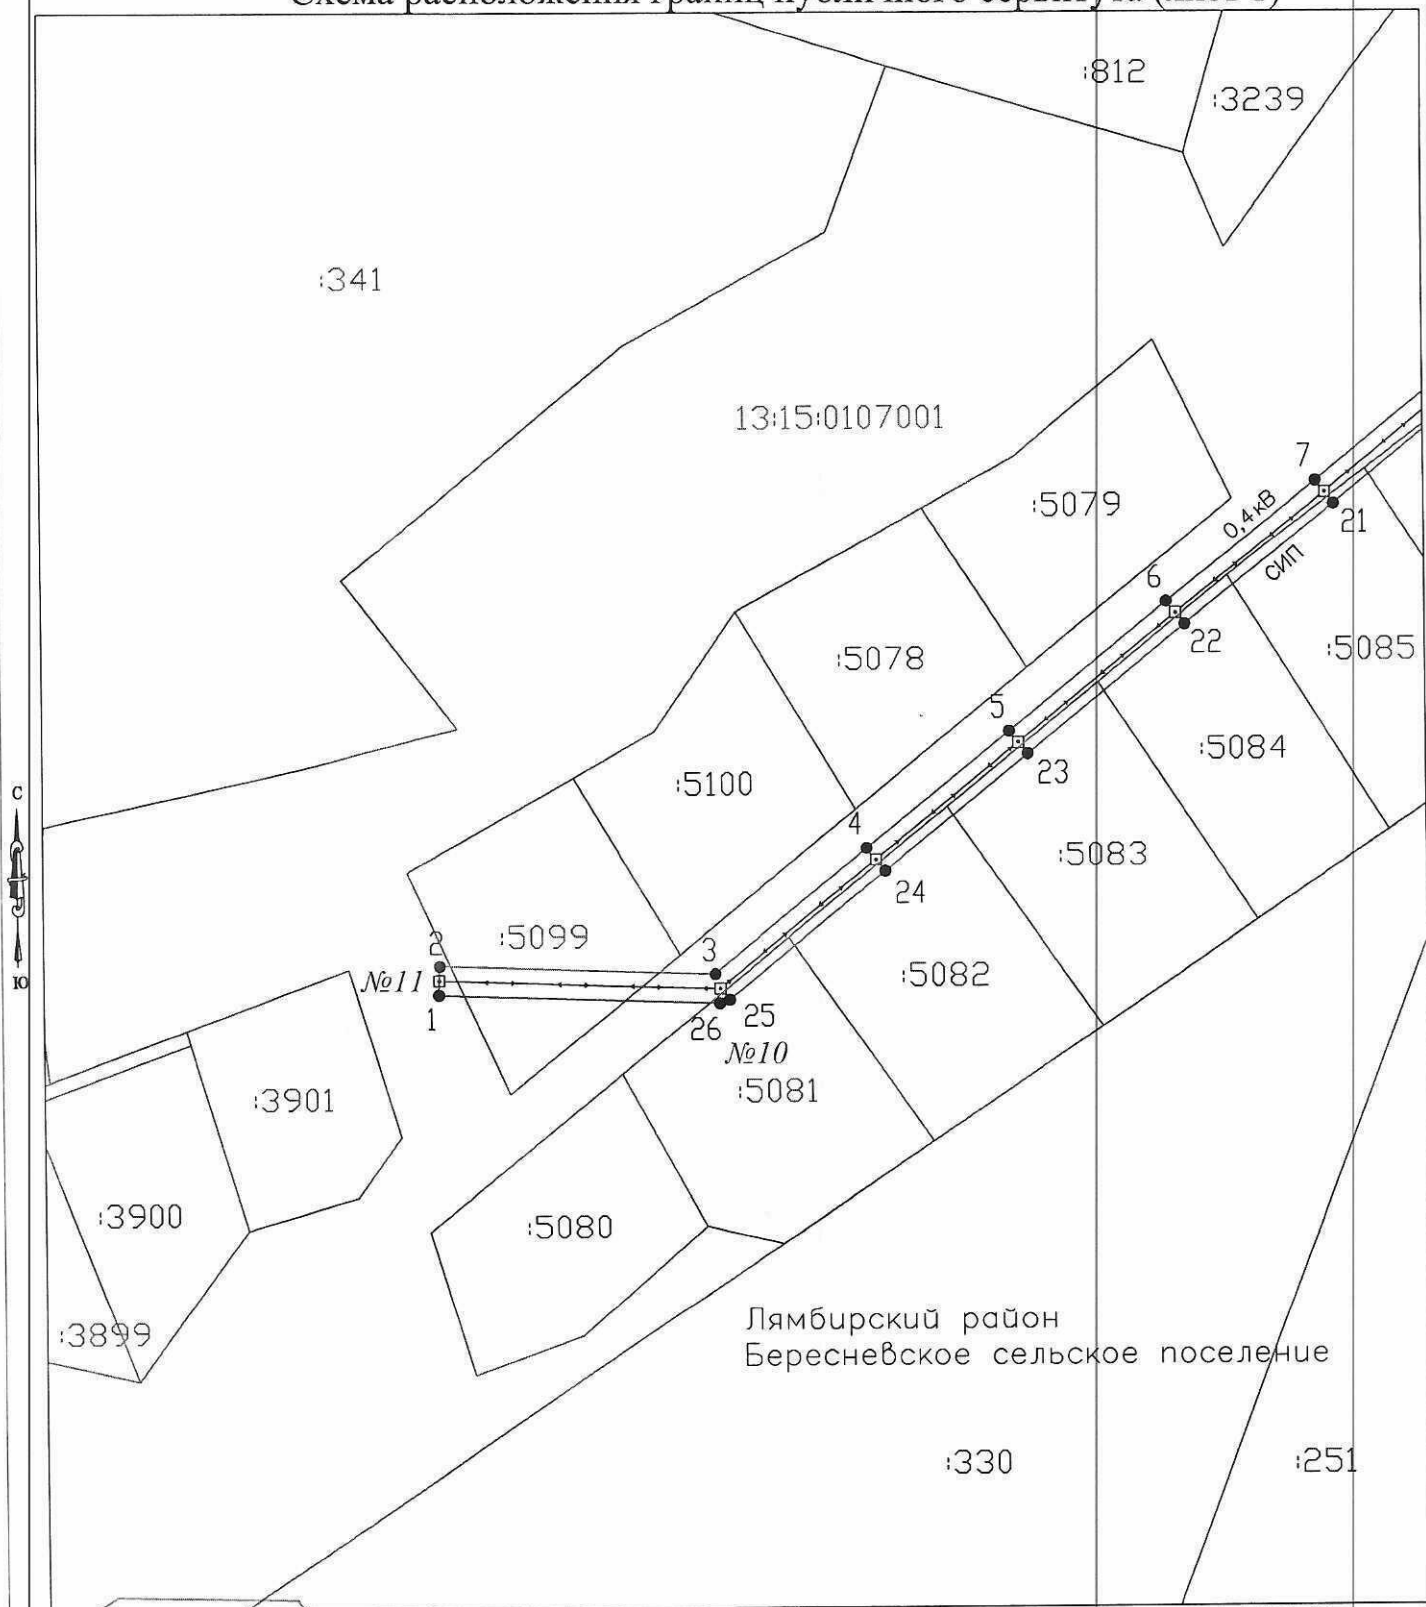

Условные обозначения:

Масштаб 1:1000

Система координат: МСК-13, зона 1

— Граница кадастровых кварталов по сведениям ЕГРН

— Граница земельных участков по сведениям ЕГРН

— Граница ОКС по сведениям ЕГРН

— Проектная граница публичного сервитута

154 Кадастровый номер ОКС


208 Кадастровый номер земельного участка

13:23:000000 Номер кадастрового квартала

1 ● Характерная точка границы публичного сервитута

Графическое описание местоположения границ публичного сервитута

Схема расположения границ публичного сервитута (лист 2)

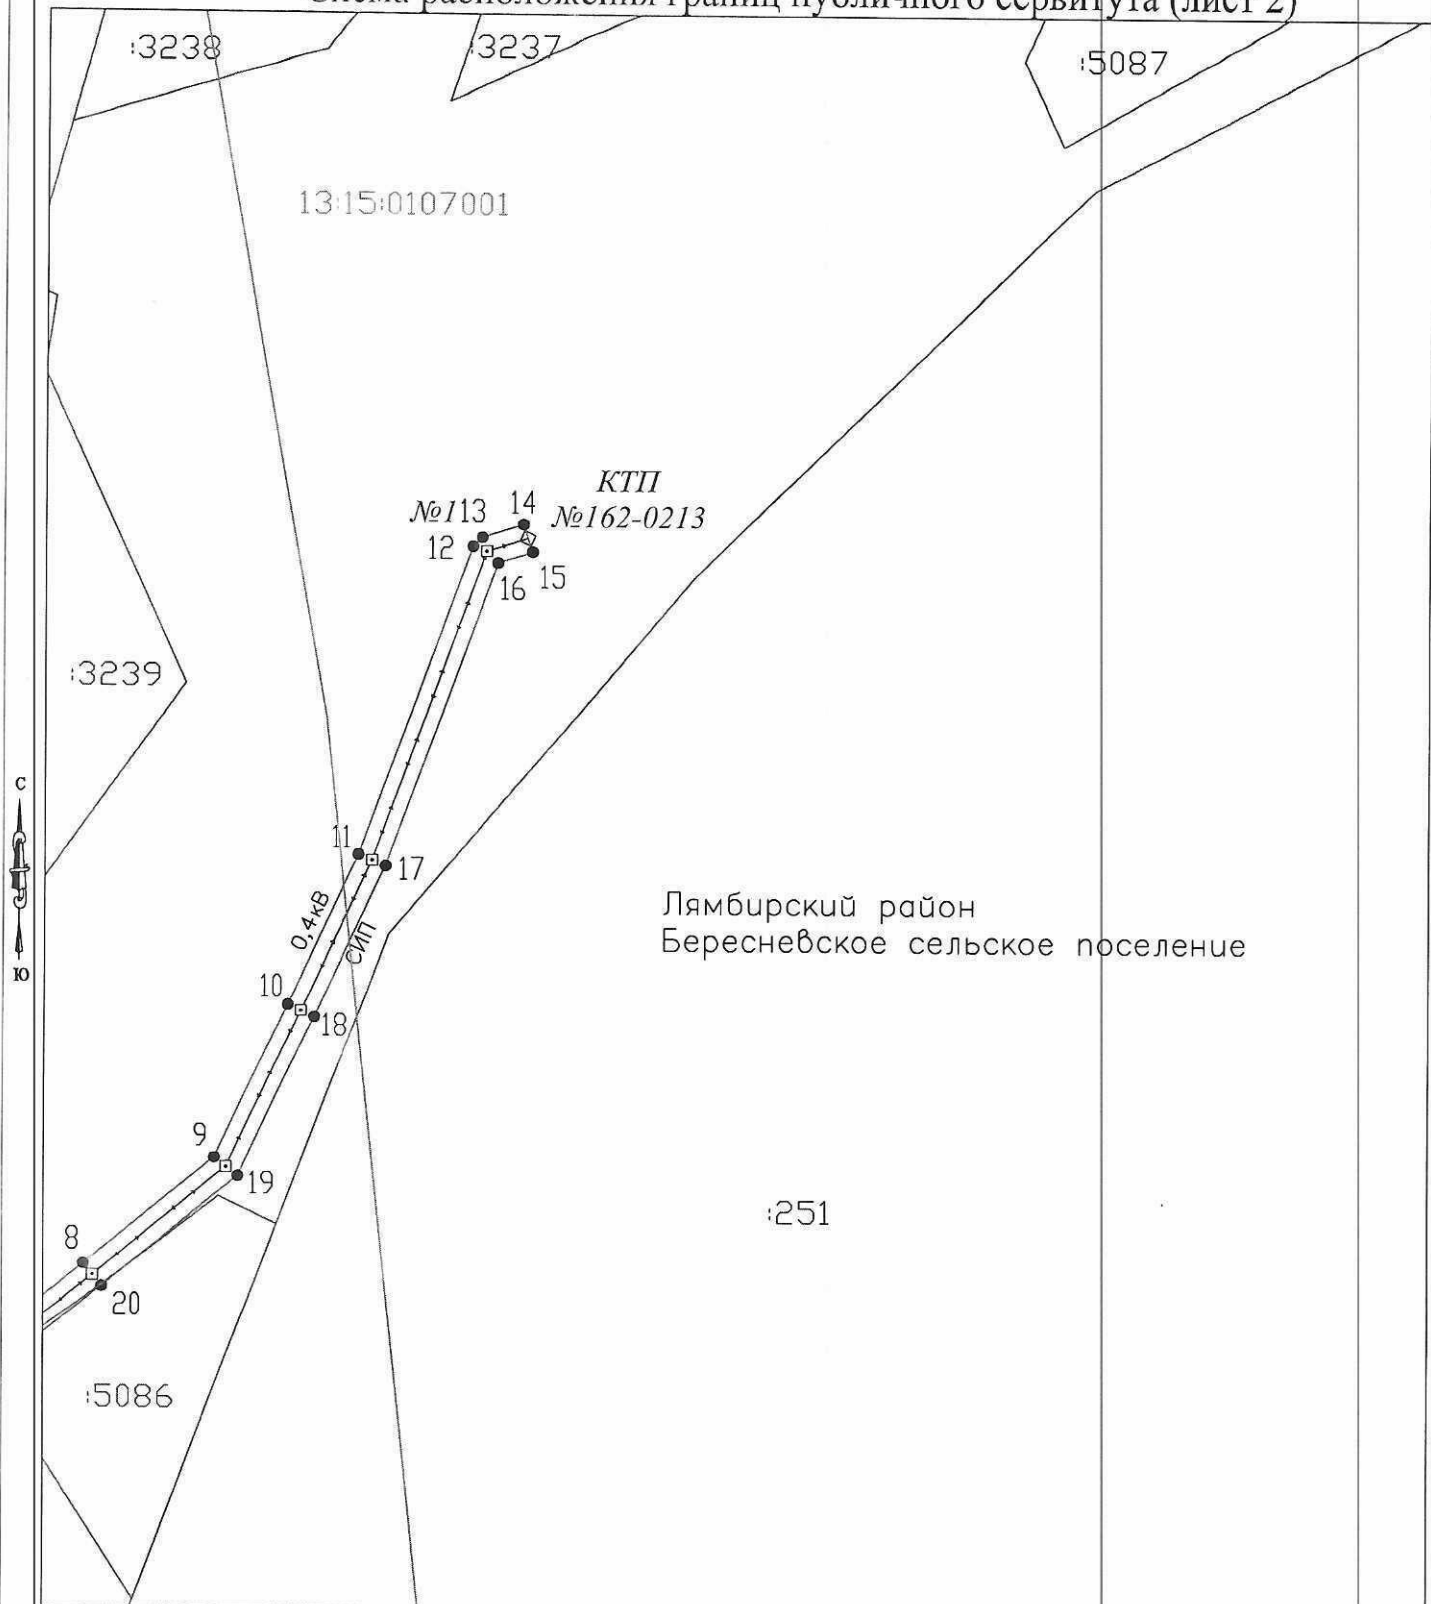

Условные обозначения:

Масштаб 1:1000

Система координат: МСК-13, зона 1

- Граница кадастровых кварталов по сведениям ЕГРН
- Граница земельных участков по сведениям ЕГРН
- Граница ОКС по сведениям ЕГРН
- Проектная граница публичного сервитута

13:23:000000 Кадастровый номер ОКС

208 Кадастровый номер земельного участка

13:23:000000 Номер кадастрового квартала

1 • Характерная точка границы публичного сервитута

Приложение

Описание границ публичного сервитута

Система координат МСК-13, зона 1					
Площадь публичного сервитута: 1174 кв.м					
Обозначение характерных точек границ	Координаты, м		Метод определения координат характерной точки		Средняя квадратическая погрешность положения характерной точки (M_t), м
	X	Y			
1	2	3	4		5
1	393830.46	1285886.92	Метод спутниковых геодезических измерений (определений)		0.10
2	393834.46	1285887.06	Метод спутниковых геодезических измерений (определений)		0.10
3	393833.16	1285924.78	Метод спутниковых геодезических измерений (определений)		0.10
4	393850.20	1285945.75	Метод спутниковых геодезических измерений (определений)		0.10
5	393866.12	1285965.36	Метод спутниковых геодезических измерений (определений)		0.10
6	393883.71	1285986.98	Метод спутниковых геодезических измерений (определений)		0.10
7	393900.24	1286007.65	Метод спутниковых геодезических измерений (определений)		0.10
8	393916.70	1286028.06	Метод спутниковых геодезических измерений (определений)		0.10
9	393931.26	1286046.13	Метод спутниковых геодезических измерений (определений)		0.10
10	393952.61	1286056.15	Метод спутниковых геодезических измерений (определений)		0.10
11	393973.06	1286065.69	Метод спутниковых геодезических измерений (определений)		0.10
12	394015.41	1286081.08	Метод спутниковых геодезических измерений (определений)		0.10
13	394016.63	1286082.35	Метод спутниковых геодезических измерений (определений)		0.10
14	394018.44	1286087.97	Метод спутниковых геодезических измерений (определений)		0.10
15	394014.63	1286089.20	Метод спутниковых геодезических измерений (определений)		0.10
16	394013.12	1286084.51	Метод спутниковых геодезических измерений (определений)		0.10
17	393971.53	1286069.39	Метод спутниковых геодезических измерений (определений)		0.10
18	393950.91	1286059.77	Метод спутниковых геодезических измерений (определений)		0.10
19	393928.73	1286049.36	Метод спутниковых геодезических измерений (определений)		0.10
20	393913.58	1286030.57	Метод спутниковых геодезических измерений (определений)		0.10
21	393897.12	1286010.15	Метод спутниковых геодезических измерений (определений)		0.10
22	393880.60	1285989.49	Метод спутниковых геодезических измерений (определений)		0.10
23	393863.02	1285967.88	Метод спутниковых геодезических измерений (определений)		0.10
24	393847.09	1285948.27	Метод спутниковых геодезических измерений (определений)		0.10
25	393829.58	1285926.72	Метод спутниковых геодезических измерений (определений)		0.10
26	393829.13	1285925.39	Метод спутниковых геодезических измерений (определений)		0.10
1	393830.46	1285886.92	Метод спутниковых геодезических измерений (определений)		0.10

**АДМИНИСТРАЦИЯ ЛЯМБИРСКОГО
МУНИЦИПАЛЬНОГО РАЙОНА
РЕСПУБЛИКИ МОРДОВИЯ**

ПОСТАНОВЛЕНИЕ

30» 04 2026 г.

№ 459

с. Лямбировь

О внесении изменения в постановление Администрации Лямбирского муниципального района Республики Мордовия от 14 ноября 2025 года № 1438 «Об установлении публичного сервитута в целях эксплуатации объекта электросетевого хозяйства ВЛИ-0,4 кВ для электроснабжения малоэтажной жилой застройки, расположенной по адресу: РМ, Лямбирский район, сп. Берсеновское»

В целях приведения нормативных правовых актов Администрации Лямбирского муниципального района в соответствие с требованиями законодательства Российской Федерации, руководствуясь статьями 30, 34, 37 Устава Лямбирского муниципального района, Администрация Лямбирского муниципального района **п о с т а н о в л я е т**:

Внести в постановление Администрации Лямбирского муниципального района Республики Мордовия от 14 ноября 2025 года № 1438 «Об установлении публичного сервитута в целях эксплуатации объекта электросетевого хозяйства ВЛИ-0,4 кВ для электроснабжения малоэтажной жилой застройки, расположенной по адресу: РМ, Лямбирский район, сп. Берсеновское» (далее – постановление) изменение следующего содержания:

Приложение 2 к постановлению изложить в новой редакции согласно приложению к настоящему постановлению.

**Глава Лямбирского
муниципального района**



И.Р. Хайруллин

Приложение
к постановлению администрации
Лямбирского муниципального района
Республики Мордовия
от «30» 04 2026 № 469

«Приложение 1
к постановлению администрации
Лямбирского муниципального района
Республики Мордовия
от 14.11.2025 №1438»

**Перечень земельных участков, в отношении которых устанавливается
публичный сервитут**

Кадастровый номер	Адрес (местоположение)
13:15:0107001:5099	Республика Мордовия, Лямбирский район, Берсенеvское сельское поселение
13:15:0107001:5081	Республика Мордовия, Лямбирский район, Берсенеvское сельское поселение
13:15:0107001:5082	Республика Мордовия, Лямбирский район, Берсенеvское сельское поселение
13:15:0107001:5083	Республика Мордовия, Лямбирский район, Берсенеvское сельское поселение
13:15:0107001:5084	Республика Мордовия, Лямбирский район, Берсенеvское сельское поселение
13:15:0107001:5085	Республика Мордовия, Лямбирский район, Берсенеvское сельское поселение
13:15:0107001:5086	Республика Мордовия, Лямбирский район, Берсенеvское сельское поселение
13:15:0000000:851	Республика Мордовия, Лямбирский район, Берсенеvское сельское поселение