

**АДМИНИСТРАЦИЯ
ЛЯМБИРСКОГО МУНИЦИПАЛЬНОГО РАЙОНА
РЕСПУБЛИКИ МОРДОВИЯ**

ПОСТАНОВЛЕНИЕ

«20» 11 2025 г.

с. Лямбировь

№ 1484

**Об установлении публичного сервитута
в целях эксплуатации объекта электросетевого хозяйства
ВЛЗ-10 кВ, ТП10/0,38 кВ для электроснабжения жилого дома, расположенного
в РМ, Лямбирский район, с. Советское, ул. Советская, д.1**

В соответствии с главой V.7 Земельного кодекса Российской Федерации, Федеральным законом от 06 октября 2003 года №131-ФЗ «Об общих принципах организации местного самоуправления в Российской Федерации», постановлением Правительства РФ от 24 февраля 2009 №160 «О порядке установления охранных зон объектов электросетевого хозяйства и особых условий использования земельных участков, расположенных в границах таких зон», на основании ходатайства Публичного акционерного общества «Россети Волга» (ИНН 6450925977, ОГРН 1076450006280) (далее - ПАО «Россети Волга»), руководствуясь статьями 30, 32, 37 Устава Лямбирского муниципального района, Администрация Лямбирского муниципального района Республики Мордовия п о с т а н о в л я е т:

1. Установить публичный сервитут в целях эксплуатации объекта электросетевого хозяйства ВЛЗ-10 кВ, ТП10/0,38 кВ для электроснабжения жилого дома, расположенного в РМ, Лямбирский район, с. Советское, ул. Советская, д.1, сроком на 49 лет, на частях земельных участков и (или) земель государственная собственность на которые не разграничена в кадастровом квартале:13:15:0308005, общей площадью 6798 кв.м.

2. Утвердить границы публичного сервитута согласно прилагаемому описанию местоположения границ публичного сервитута, на частях земельных участков и землях, находящихся в муниципальной или государственной собственности, указанных в приложении № 2 к настоящему постановлению.

3. Устанавливаемый публичный сервитут является безвозмездным.

4. Публичный сервитут считается установленным со дня внесения сведений о нем в Единый государственный реестр недвижимости.

5. Публичное акционерное общество «Россети Волга» вправе:

5.1. приступить к осуществлению публичного сервитута на земельном участке (части земельного участка), согласно Приложению № 1 к настоящему постановлению со дня внесения сведений о публичном сервитуте в Единый государственный реестр недвижимости;

5.2. в установленных границах публичного сервитута осуществлять деятельность, для обеспечения которой установлен публичный сервитут, в соответствии с требованиями законодательства Российской Федерации.

6. ПАО «Россети Волга» в установленном законом порядке после прекращения действия публичного сервитута привести земельные участки, указанные в приложении №1, в состояние, пригодное для их использования в соответствии с видом разрешенного использования.

7. Управлению имущественных и земельных отношений Администрации Лямбирского муниципального района Республики Мордовия в течение 5 рабочих дней со дня принятия решения об установлении публичного сервитута осуществить мероприятия, в соответствии с пунктом 7 статьи 39.43 Земельного кодекса Российской Федерации.

И.о. Главы Лямбирского
муниципального района



И.Р. Хайруллин

Приложение №1
к постановлению администрации
Лямбирского муниципального района
Республики Мордовия
от «20» 11 2025 г. № 1484

**Перечень земельных участков, в отношении которых устанавливается
публичный сервитут**

Кадастровый номер	Адрес (местоположение)
13:15:0308001:243	Республика Мордовия, Лямбирский район


Графическое описание местоположения границ публичного сервитута

Схема расположения границ публичного сервитута


Объект: ВЛЗ-10 кВ. ТП10/0,38 кВ для электроснабжения жилого дома, расположенного в РМ, Лямбирский район, с. Советское, ул. Советская, д.1.

Адрес: Республика Мордовия, Лямбирский район, с. Советское

Площадь: 6798 кв.м.

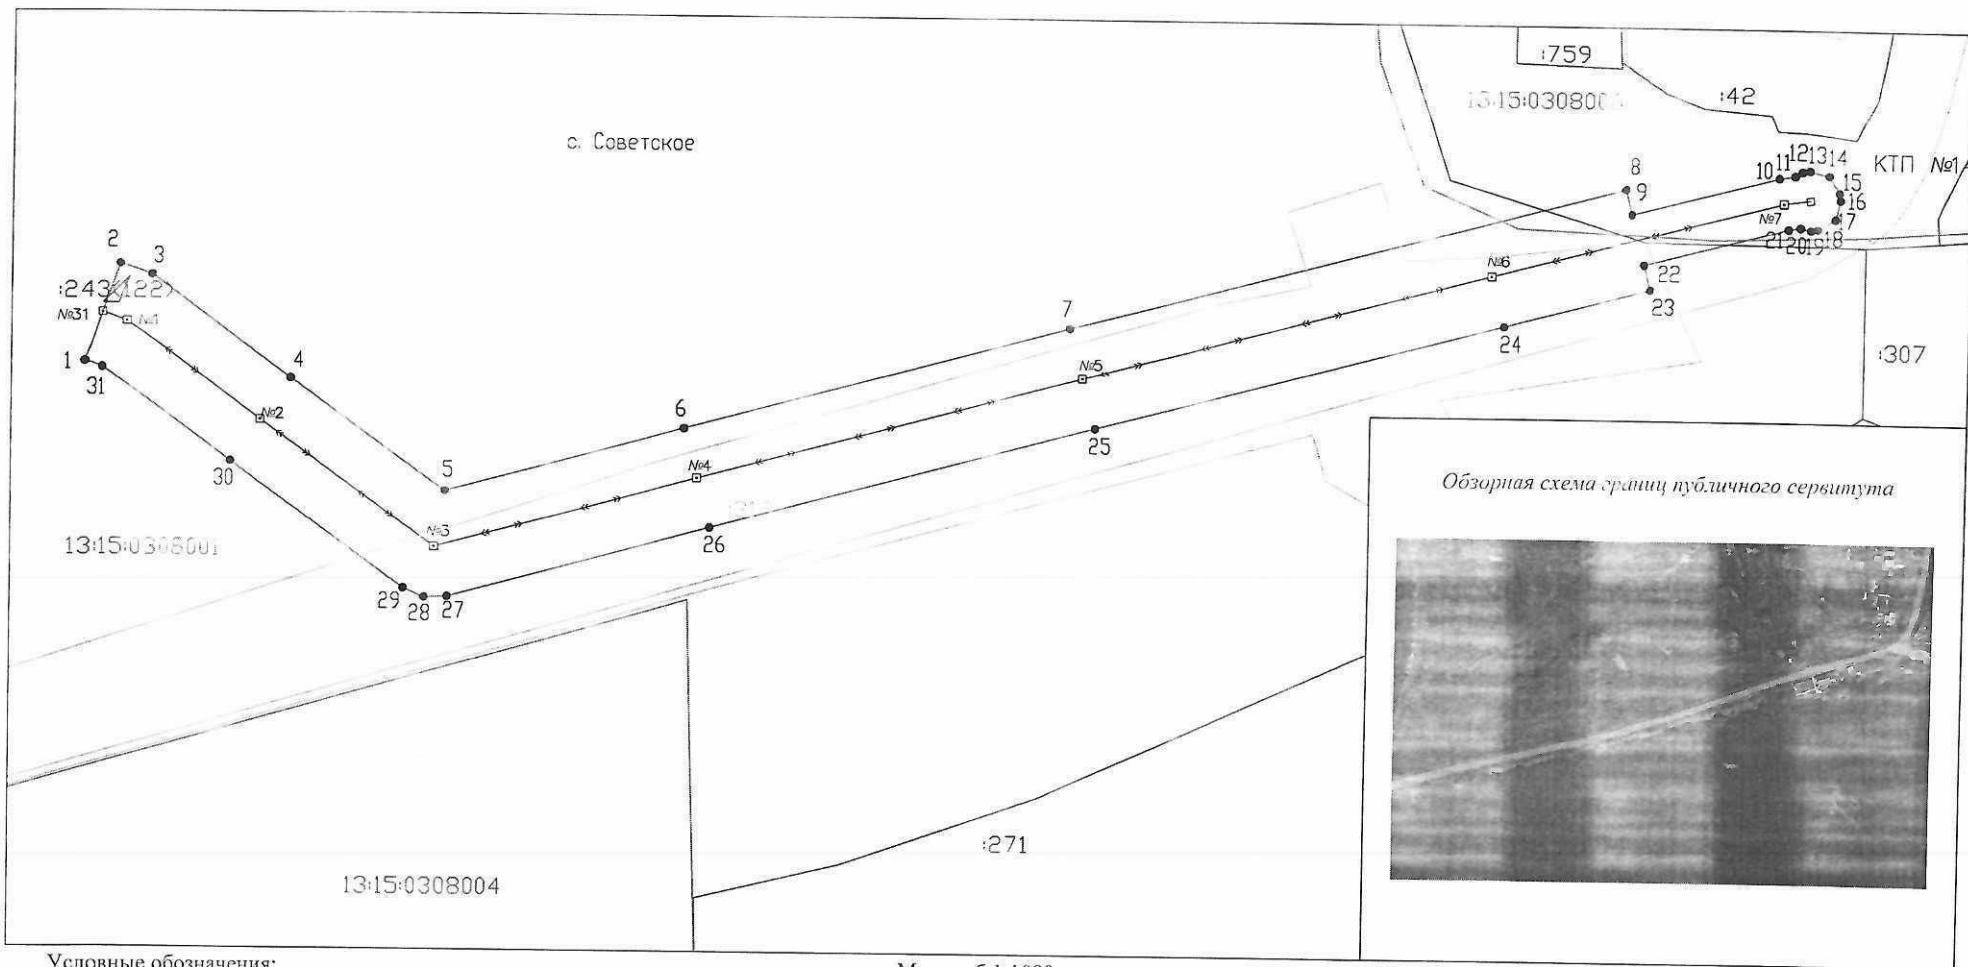

Обзорная схема границ публичного сервитута

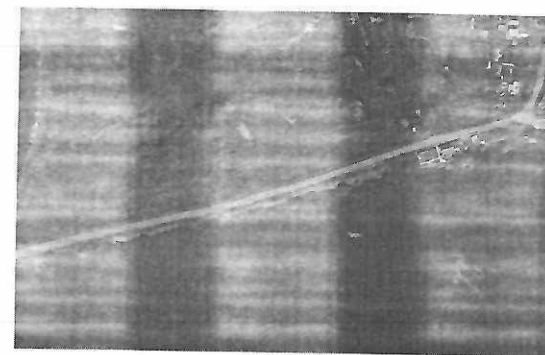

Условные обозначения:

- Граница кадастровых кварталов по сведениям ЕГРН
- Граница земельных участков по сведениям ЕГРН
- Граница ОКС по сведениям ЕГРН
- Проектная граница публичного сервитута
- 154 Кадастровый номер ОКС
- 208 Кадастровый номер земельного участка

Масштаб 1:1000

- 13:15:0000000 Номер кадастрового квартала
- 1 • Характерная точка границы публичного сервитута
- • — Воздушная линия электропередач ВЛЗ-10 кВ

Система координат: МСК-13, зона 1

Описание границ публичного сервитута

Сведения о местоположении границ объекта				
1. Система координат МСК-13, зона 1				
2. Сведения о характерных точках границ объекта				
Обозначение характерных точек границ	Координаты, м		Метод определения координат характерной точки	Средняя квадратическая погрешность положения характерной точки (M_t), м
	X	Y		
1	2	3	4	5
1	405657.73	1275077.63	Метод спутниковых геодезических измерений (определений)	0.10
2	405676.61	1275084.23	Метод спутниковых геодезических измерений (определений)	0.10
3	405674.50	1275090.27	Метод спутниковых геодезических измерений (определений)	0.10
4	405654.76	1275117.66	Метод спутниковых геодезических измерений (определений)	0.10
5	405633.06	1275147.83	Метод спутниковых геодезических измерений (определений)	0.10
6	405645.71	1275194.52	Метод спутниковых геодезических измерений (определений)	0.10
7	405665.82	1275269.47	Метод спутниковых геодезических измерений (определений)	0.10
8	405694.20	1275376.60	Метод спутниковых геодезических измерений (определений)	0.10
9	405689.36	1275377.87	Метод спутниковых геодезических измерений (определений)	0.10
10	405696.82	1275406.20	Метод спутниковых геодезических измерений (определений)	0.10
11	405697.27	1275409.25	Метод спутниковых геодезических измерений (определений)	0.10
12	405698.09	1275410.59	Метод спутниковых геодезических измерений (определений)	0.10
13	405698.30	1275411.96	Метод спутниковых геодезических измерений (определений)	0.10
14	405697.41	1275415.68	Метод спутниковых геодезических измерений (определений)	0.10
15	405694.14	1275417.67	Метод спутниковых геодезических измерений (определений)	0.10
16	405692.79	1275417.88	Метод спутниковых геодезических измерений (определений)	0.10
17	405689.07	1275416.99	Метод спутниковых геодезических измерений (определений)	0.10
18	405687.08	1275413.72	Метод спутниковых геодезических измерений (определений)	0.10
19	405686.86	1275412.36	Метод спутниковых геодезических измерений (определений)	0.10
20	405687.33	1275410.42	Метод спутниковых геодезических измерений (определений)	0.10
21	405687.00	1275408.20	Метод спутниковых геодезических измерений (определений)	0.10
22	405679.69	1275380.41	Метод спутниковых геодезических измерений (определений)	0.10
23	405674.86	1275381.69	Метод спутниковых геодезических измерений (определений)	0.10
24	405667.37	1275353.24	Метод спутниковых геодезических измерений (определений)	0.10
25	405646.50	1275274.63	Метод спутниковых геодезических измерений (определений)	0.10
26	405626.39	1275199.72	Метод спутниковых геодезических измерений (определений)	0.10
27	405612.52	1275148.47	Метод спутниковых геодезических измерений (определений)	0.10
28	405612.33	1275144.07	Метод спутниковых геодезических измерений (определений)	0.10
29	405614.05	1275140.02	Метод спутниковых геодезических измерений (определений)	0.10
30	405638.53	1275105.97	Метод спутниковых геодезических измерений (определений)	0.10
31	405656.58	1275080.93	Метод спутниковых геодезических измерений (определений)	0.10
1	405657.73	1275077.63	Метод спутниковых геодезических измерений (определений)	0.10

**АДМИНИСТРАЦИЯ ЛЯМБИРСКОГО
МУНИЦИПАЛЬНОГО РАЙОНА
РЕСПУБЛИКИ МОРДОВИЯ**

ПОСТАНОВЛЕНИЕ

30 04 2026 г.

№ 461

с. Лямбировь

О внесении изменений в постановление Администрации Лямбирского муниципального района Республики Мордовия от 20 ноября 2025 года № 1484 «Об установлении публичного сервитута в целях эксплуатации объекта электросетевого хозяйства ВЛИ-10 кВ, ТП10/0,38 кВ для электроснабжения жилого дома, расположенного по адресу: РМ, Лямбирский район, с. Советское, ул. Советская, д. 1»

В целях приведения нормативных правовых актов Администрации Лямбирского муниципального района в соответствие с требованиями законодательства Российской Федерации, руководствуясь статьями 30, 34, 37 Устава Лямбирского муниципального района, Администрация Лямбирского муниципального района **п о с т а н о в л я е т**:

Внести в постановление Администрации Лямбирского муниципального района Республики Мордовия от 20 ноября 2025 года № 1484 «Об установлении публичного сервитута в целях эксплуатации объекта электросетевого хозяйства ВЛИ-10 кВ, ТП10/0,38 кВ для электроснабжения жилого дома, расположенного по адресу: РМ, Лямбирский район, с. Советское, ул. Советская, д. 1» (далее – постановление) изменения следующего содержания:

В пункте 1 слова «площадью 6798 кв.м» заменить словами «площадью 6989 кв.м».


Приложение 1 к постановлению изложить в новой редакции согласно приложению к настоящему постановлению.

**Глава Лямбирского
муниципального района**



И.Р. Хайруллин

Республики Мордовия от 20.11.2025 №1484»

 

Описание границ публичного сервитута

Сведения о местоположении границ объекта

1. Система координат МСК-13, зона 1

2. Сведения о характерных точках границ объекта

Обозначение характерных точек границ	Координаты, м		Метод определения координат характерной точки	Средняя квадратическая погрешность положения характерной точки (M _i), м
	X	Y		
1	2	3	4	5
1	405657.73	1275077.63	Метод спутниковых геодезических измерений (определений)	0.10
2	405676.61	1275084.23	Метод спутниковых геодезических измерений (определений)	0.10
3	405674.50	1275090.27	Метод спутниковых геодезических измерений (определений)	0.10
4	405654.76	1275117.66	Метод спутниковых геодезических измерений (определений)	0.10
5	405633.06	1275147.83	Метод спутниковых геодезических измерений (определений)	0.10
6	405645.71	1275194.52	Метод спутниковых геодезических измерений (определений)	0.10
7	405665.82	1275219.47	Метод спутниковых геодезических измерений (определений)	0.10
8	405686.70	1275348.12	Метод спутниковых геодезических измерений (определений)	0.10
9	405694.20	1275376.60	Метод спутниковых геодезических измерений (определений)	0.10
10	405689.36	1275377.87	Метод спутниковых геодезических измерений (определений)	0.10
11	405695.85	1275402.52	Метод спутниковых геодезических измерений (определений)	0.10
12	405699.04	1275403.29	Метод спутниковых геодезических измерений (определений)	0.10
13	405703.03	1275409.82	Метод спутниковых геодезических измерений (определений)	0.10
14	405703.24	1275411.18	Метод спутниковых геодезических измерений (определений)	0.10
15	405701.45	1275418.62	Метод спутниковых геодезических измерений (определений)	0.10
16	405694.92	1275422.61	Метод спутниковых геодезических измерений (определений)	0.10
17	405693.57	1275422.82	Метод спутниковых геодезических измерений (определений)	0.10
18	405686.13	1275421.03	Метод спутниковых геодезических измерений (определений)	0.10
19	405682.14	1275414.50	Метод спутниковых геодезических измерений (определений)	0.10
20	405681.92	1275413.13	Метод спутниковых геодезических измерений (определений)	0.10
21	405683.72	1275405.69	Метод спутниковых геодезических измерений (определений)	0.10
22	405685.98	1275414.31	Метод спутниковых геодезических измерений (определений)	0.10
23	405679.69	1275380.41	Метод спутниковых геодезических измерений (определений)	0.10
24	405674.86	1275381.69	Метод спутниковых геодезических измерений (определений)	0.10
25	405667.37	1275353.24	Метод спутниковых геодезических измерений (определений)	0.10
26	405646.50	1275274.63	Метод спутниковых геодезических измерений (определений)	0.10
27	405626.39	1275199.72	Метод спутниковых геодезических измерений (определений)	0.10
28	405612.52	1275148.47	Метод спутниковых геодезических измерений (определений)	0.10
29	405612.33	1275144.07	Метод спутниковых геодезических измерений (определений)	0.10
30	405614.05	1275140.02	Метод спутниковых геодезических измерений (определений)	0.10
31	405638.53	1275105.97	Метод спутниковых геодезических измерений (определений)	0.10
32	405656.58	1275080.93	Метод спутниковых геодезических измерений (определений)	0.10
1	405657.73	1275077.63	Метод спутниковых геодезических измерений (определений)	0.10