

**АДМИНИСТРАЦИЯ
ЛЯМБИРСКОГО МУНИЦИПАЛЬНОГО РАЙОНА
РЕСПУБЛИКИ МОРДОВИЯ**

ПОСТАНОВЛЕНИЕ

«01» 11 2025 г.

с. Лямбиль

№ 1344

**Об установлении публичного сервитута
в целях эксплуатации объекта электросетевого хозяйства
ВЛИ-0,38 кВ для электроснабжения жилого дома расположенного по адресу
Лямбильский район, п.Совхоз Коммунар, ул.Парковая, уч.10 б**

В соответствии с главой V.7 Земельного кодекса Российской Федерации, Федеральным законом от 06 октября 2003 года №131-ФЗ «Об общих принципах организации местного самоуправления в Российской Федерации», постановление Правительства РФ от 24.02.2009 №160 «О порядке установления охранных зон объектов электросетевого хозяйства и особых условий использования земельных участков, расположенных в границах таких зон», на основании ходатайства Публичного акционерного общества «Россети Волга» (ИНН 6450925977, ОГРН 1076450006280) (далее - ПАО «Россети Волга»), руководствуясь статьями 30, 32, 37 Устава Лямбильского муниципального района, Администрация Лямбильского муниципального района Республики Мордовия п о с т а н о в л я е т:

1. Установить публичный сервитут в целях эксплуатации объекта электросетевого хозяйства ВЛИ-0,38 кВ для электроснабжения жилого дома расположенного по адресу Лямбильский район, п.Совхоз Коммунар, ул.Парковая, уч.10 б, сроком на 49 лет, на частях земельных участков и (или) земель, находящихся в муниципальной или государственной собственности, согласно приложению № 1 к настоящему постановлению, площадью 309 кв.м.

2. Утвердить границы публичного сервитута согласно прилагаемому описанию местоположения границ публичного сервитута, на частях земельных участков и землях, находящихся в муниципальной или государственной собственности, указанных в приложении № 2 к настоящему постановлению.

3 Устанавливаемый публичный сервитут является безвозмездным.

4. Публичный сервитут считается установленным со дня внесения сведений о нем в Единый государственный реестр недвижимости.

5. Публичное акционерное общество «Россети Волга» вправе:

5.1. приступить к осуществлению публичного сервитута на земельном участке (части земельного участка), согласно Приложению № 1 к настоящему постановлению со дня внесения сведений о публичном сервитуте в Единый государственный реестр недвижимости;

5.2. в установленных границах публичного сервитута осуществлять деятельность, для обеспечения которой установлен публичный сервитут, в соответствии с требованиями законодательства Российской Федерации.

6. ПАО «Россети Волга» в установленном законом порядке после прекращения действия публичного сервитута привести земельные участки, указанные в приложении №1, в состояние, пригодное для их использования в соответствии с видом разрешенного использования.

7. Управлению имущественных и земельных отношений Администрации Лямбирского муниципального района Республики Мордовия в течение 5 рабочих дней со дня принятия решения об установлении публичного сервитута осуществить мероприятия, в соответствии с пунктом 7 статьи 39.43 Земельного кодекса Российской Федерации.

**Глава Лямбирского
муниципального района**



А.В. Белокосов

Приложение №1
к постановлению администрации
Лямбирского муниципального района
Республики Мордовия
от « 01 » 11 2025 г. № 1344

**Перечень земельных участков, в отношении которых устанавливается
публичный сервитут**

Кадастровый номер	Адрес (местоположение)
13:15:0314004:197	Республика Мордовия, муниципальный район Лямбирский, сельское поселение Саловское, поселок Совхоз "Коммунар", улица Парковая, земельный участок 10б
13:15:0314004:447	Республика Мордовия, муниципальный район Лямбирский, сельское поселение Саловское, поселок Совхоз "Коммунар", улица Парковая, земельный участок 19в
13:15:0314004:475	Республика Мордовия, муниципальный район Лямбирский, сельское поселение Саловское, поселок Совхоз "Коммунар", улица Парковая, земельный участок 21б

Приложение

Описание границ публичного сервитута

Система координат <u>МСК-13, зона 1</u>				
Площадь публичного сервитута: 309 кв.м				
Обозначение характерных точек границ	Координаты, м		Метод определения координат характерной точки	Средняя квадратическая погрешность положения характерной точки (M _t), м
	X	Y		
1	2	3	4	5
1	409252.72	1284068.17	Метод спутниковых геодезических измерений (определений)	0.10
2	409261.77	1284113.68	Метод спутниковых геодезических измерений (определений)	0.10
3	409266.19	1284144.42	Метод спутниковых геодезических измерений (определений)	0.10
4	409262.23	1284144.99	Метод спутниковых геодезических измерений (определений)	0.10
5	409257.83	1284114.36	Метод спутниковых геодезических измерений (определений)	0.10
6	409248.80	1284068.95	Метод спутниковых геодезических измерений (определений)	0.10
1	409252.72	1284068.17	Метод спутниковых геодезических измерений (определений)	0.10


Графическое описание местоположения границ публичного сервитута

Схема расположения границ публичного сервитута

Объект: ВЛИ-0,38 кВ для электроснабжения жилого дома расположенного по адресу Лямбирский район, п.Совхоз Коммунар, ул.Парковая, уч.10 б

Адрес: Республика Мордовия, Лямбирский район, Саловское с/п, п.Совхоз Коммунар

Площадь: 309 кв.м.

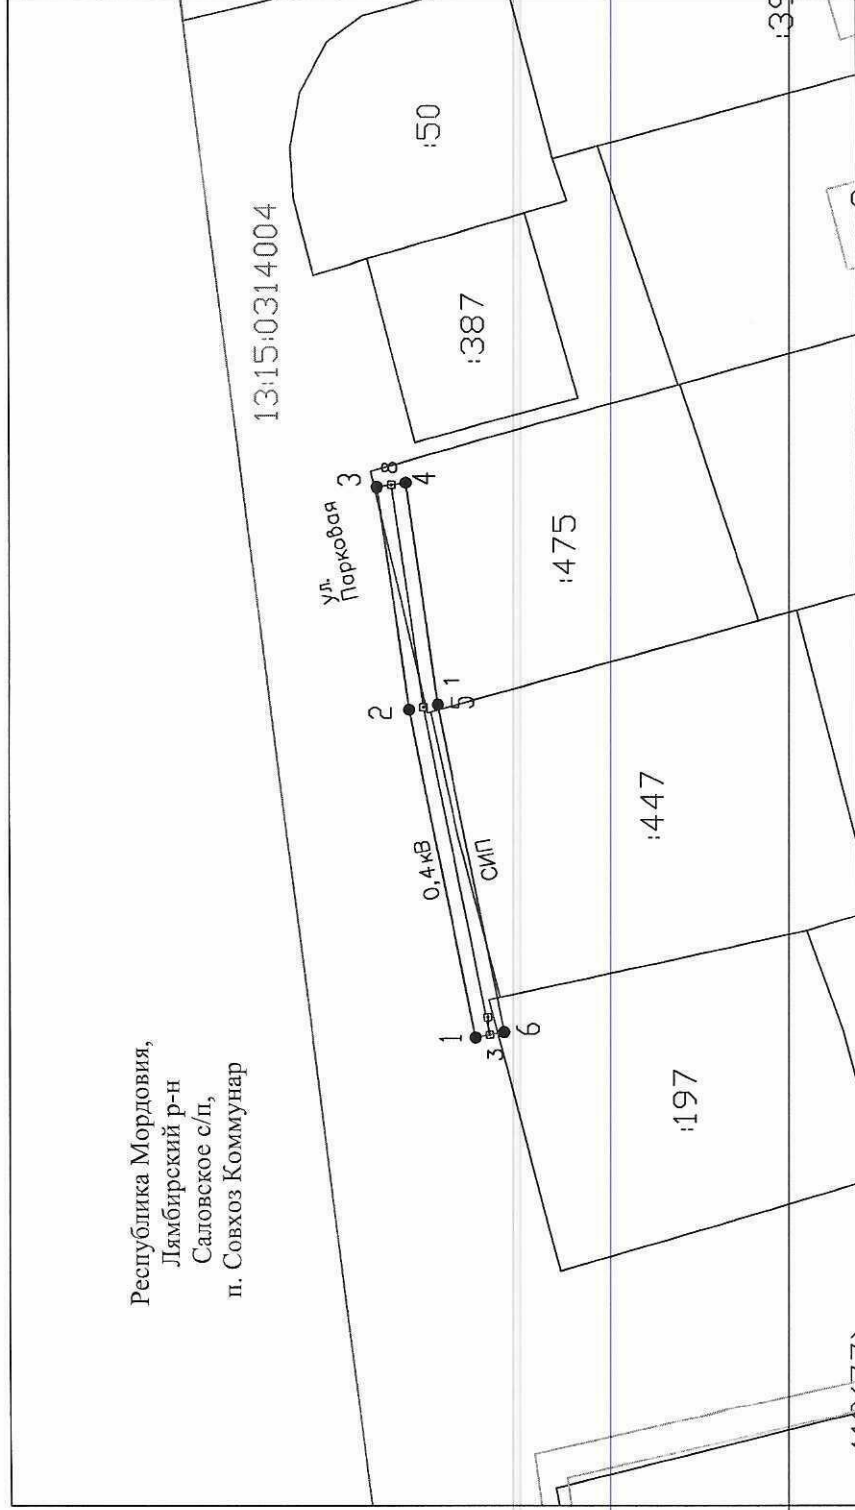

Обзорная схема границ публичного сервитута



Система координат: МСК-13, зона 1

Масштаб 1:1000

Условные обозначения:

—	Граница кадастровых кварталов по сведениям ЕГРН	154	Кадастровый номер ОКС
—	Граница земельных участков по сведениям ЕГРН	208	Кадастровый номер земельного участка
—	Граница ОКС по сведениям ЕГРН	13:15:0314004	Номер кадастрового квартала
—	Проектная граница публичного сервитута	1 ●	Характерная точка границы публичного сервитута
			Воздушная линия электропередач ВЛИ-0,38 кВ