

**АДМИНИСТРАЦИЯ
ЛЯМБИРСКОГО МУНИЦИПАЛЬНОГО РАЙОНА
РЕСПУБЛИКИ МОРДОВИЯ**

ПОСТАНОВЛЕНИЕ

« 19 » 11 2025 г.

№ 1460

с. Лямбиль

**Об установлении публичного сервитута
в целях эксплуатации объекта электросетевого хозяйства
ВЛИ-0,38 кВ для электроснабжения жилого дома, расположенного по адресу:
РМ, Лямбирский район, с. Атемар, ул. Молодежная, 28**

В соответствии с главой V.7 Земельного кодекса Российской Федерации, Федеральным законом от 06 октября 2003 года №131-ФЗ «Об общих принципах организации местного самоуправления в Российской Федерации», постановлением Правительства РФ от 24 февраля 2009 №160 «О порядке установления охранных зон объектов электросетевого хозяйства и особых условий использования земельных участков, расположенных в границах таких зон», на основании ходатайства Публичного акционерного общества «Россети Волга» (ИНН 6450925977, ОГРН 1076450006280) (далее - ПАО «Россети Волга»), руководствуясь статьями 30, 32, 37 Устава Лямбирского муниципального района, Администрация Лямбирского муниципального района Республики Мордовия п о с т а н о в л я е т:

1. Установить публичный сервитут в целях эксплуатации объекта электросетевого хозяйства ВЛИ-0,38 кВ для электроснабжения жилого дома, расположенного по адресу: РМ, Лямбирский район, с. Атемар, ул. Молодежная, 28, сроком на 49 лет, в отношении земельных участков, указанных в приложении № 1 к настоящему постановлению, общей площадью 260 кв.м.

2. Утвердить границы публичного сервитута согласно прилагаемому описанию местоположения границ публичного сервитута, на частях земельных участков и землях, находящихся в муниципальной или государственной собственности, указанных в приложении № 2 к настоящему постановлению.

3. Устанавливаемый публичный сервитут является безвозмездным.

4. Публичный сервитут считается установленным со дня внесения сведений о нем в Единый государственный реестр недвижимости.

5. Публичное акционерное общество «Россети Волга» вправе:

5.1. приступить к осуществлению публичного сервитута на земельном участке (части земельного участка), согласно Приложению № 1 к настоящему постановлению со дня внесения сведений о публичном сервитуте в Единый государственный реестр недвижимости;

5.2. в установленных границах публичного сервитута осуществлять деятельность, для обеспечения которой установлен публичный сервитут, в соответствии с требованиями законодательства Российской Федерации.

6. ИАО «Россети Волга» в установленном законом порядке после прекращения действия публичного сервитута привести земельные участки, указанные в приложении №1, в состояние, пригодное для их использования в соответствии с видом разрешенного использования.

7. Управлению имущественных и земельных отношений Администрации Лямбирского муниципального района Республики Мордовия в течение 5 рабочих дней со дня принятия решения об установлении публичного сервитута осуществить мероприятия, в соответствии с пунктом 7 статьи 39.43 Земельного кодекса Российской Федерации.

**И.о. Главы Лямбирского
муниципального района**



И.Р. Хайруллин

Приложение №1
к постановлению администрации
Лямбирского муниципального района
Республики Мордовия
от «19» 11 2025 г. № 1460


**Перечень земельных участков, в отношении которых устанавливается
публичный сервитут**

Кадастровый номер	Адрес (местоположение)
13:15:0205004:1160	Республика Мордовия, Лямбирский район, с. Атемар, ул. Моло- дежная, 28

Графическое описание местоположения границ публичного сервитута

Схема расположения границ публичного сервитута

Объект: ВЛИ-0,38 кВ для электроснабжения жилого дома, расположенного по адресу: РМ, Лямбирский район, с. Атемар, ул. Молодежная, 28
Адрес: РМ, Лямбирский район, Атемарское с/п, с. Атемар
Площадь: 260 кв.м.

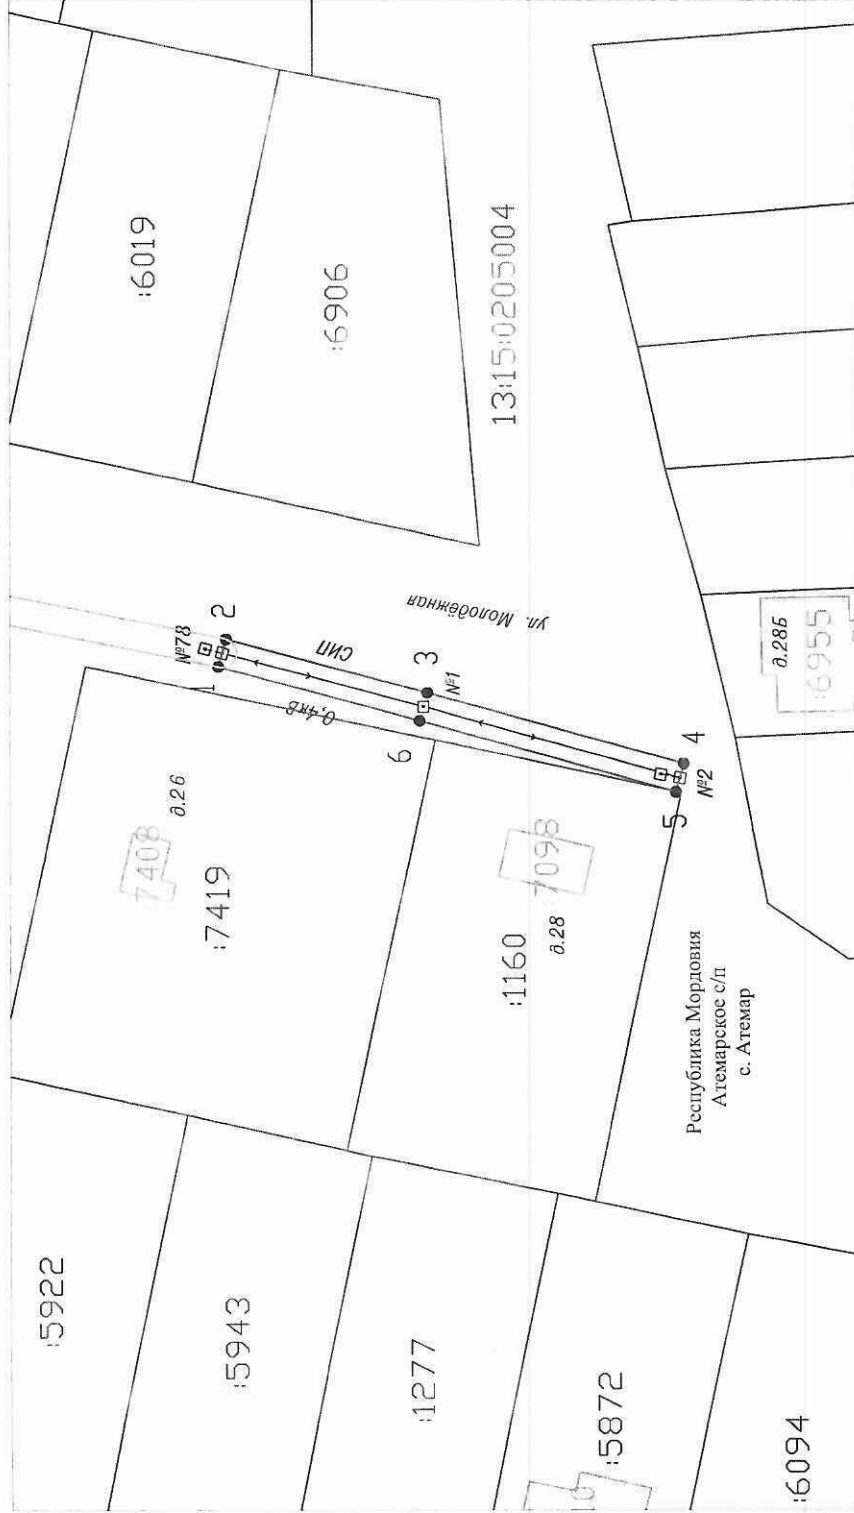

Обзорная схема границ публичного сервитута



Система координат: МСК-13, зона 1

Условные обозначения:

— Проектная граница публичного сервитута

— Граница кадастровых кварталов по сведениям ЕГРН

— Граница земельных участков по сведениям ЕГРН

— Граница ОКС по сведениям ЕГРН

— Граница ЗОУИТ по сведениям ЕГРН

Масштаб 1:1000

154 Кадастровый номер ОКС

208 Кадастровый номер земельного участка

13:15:000000 Номер кадастрового квартала

1 ● Характерная точка границы публичного сервитута

Воздушная линия электропередач ВЛИ-0,38 кВ

Описание границ публичного сервитута

Система координат МСК-13, зона 1				
Площадь публичного сервитута: 260 кв.м				
Обозначение характерных точек границ	Координаты, м		Метод определения координат характерной точки	Средняя квадратическая погрешность положения характерной точки (M _t), м
	X	Y		
1	2	3	4	5
1	392345.04	1305423.29	Метод спутниковых геодезических измерений (определений)	0.10
2	392343.99	1305427.15	Метод спутниковых геодезических измерений (определений)	0.10
3	392316.39	1305419.69	Метод спутниковых геодезических измерений (определений)	0.10
4	392281.21	1305410.03	Метод спутниковых геодезических измерений (определений)	0.10
5	392282.27	1305406.18	Метод спутниковых геодезических измерений (определений)	0.10
6	392317.44	1305415.83	Метод спутниковых геодезических измерений (определений)	0.10
1	392345.04	1305423.29	Метод спутниковых геодезических измерений (определений)	0.10